


CUADRO NORMATIVO / USO DE SUELO				
Concepto	Norma	Terreno	Proyecto	Cumple
Uso del suelo	MB	MB	MB	SI
Area del lote				
Restricciones mínimas	Frente Lado 1 Fondo			
Altura maxima	Niveles			
Coefficiente de ocupación del Suelo (C.O.S.)	Coef. % M2			
Coefficiente de Utilización del Suelo (C.U.S.)	Coef. % M2			
Coefficiente de áreas verdes (C.A.V.)	Coef. % M2			
% Frente jardinado	Porc %			
Densidad neta Viv	Viv/ha			
Cajones estacionamiento	Reglam. Num.			

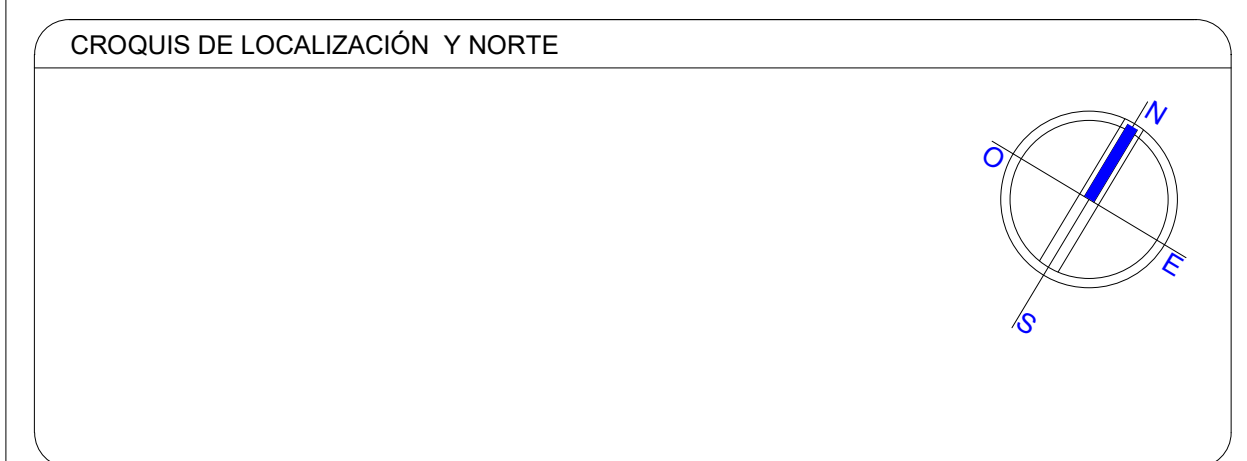

CONDOMINIO VANESSA 20
 Nombre del proyecto:
 Proyectista: Cedula profesional: Fecha elaboracion:

SELLO/FIRMA DIRECTOR RESPONSABLE DE OBRA CORRESPONSABLE ESTRUCTURAL
 CED. PROF. SELLO y/o FIRMA
 ANEXA MEMORIA

SUPERFICIE A CONSTRUIR / TABLA GENERADORA DE AREAS (m²)


Nivel	LICENCIA A TRAMITAR	LICENCIAS AUTORIZADAS
SOT	250 m ²	
PB	242 m ²	
1er	242 m ²	
2do	242 m ²	
3er	242 m ²	
4to	242 m ²	
5to	242 m ²	
ROOF	70.62 m ²	
TOTAL M2	1772.62 m ²	

Acumulado COS
 Acumulado CUS


SELLO DESARROLLADOR (En su caso)
 LICENCIA DE CONSTRUCCIÓN
 N° Licencia
 Modalidad
 Tipo de obra: CONDOMINIO 35 estudios
 Fecha autorización

SELLO DESARROLLO URBANO
 Calle Calle 20 entre avenida 35 y 40 norte
 Zona: Gonzalo Guerrero
 Clave catastral: 801003000019019
 SELLO DESARROLLO URBANO

SELLO DESARROLLO URBANO
 TECNICO calificador Revisó
 PROPIETARIO: Innocenzo Calvanese
 Nombre/Razon Social
 Representante legal Firma Propietario / Rep. Leg.
 DIRECTOR RESPONSABLE DE OBRA
 Nombre N° Cédula Profesional
 Plano: ARQUITECTONICO SOTANO Y PLANTA BAJA Clave plano:
 Escala: 1:50 Acolación: metros Fecha: 07/JUN/2023 APL - A101
 DDU-SOAC-R07

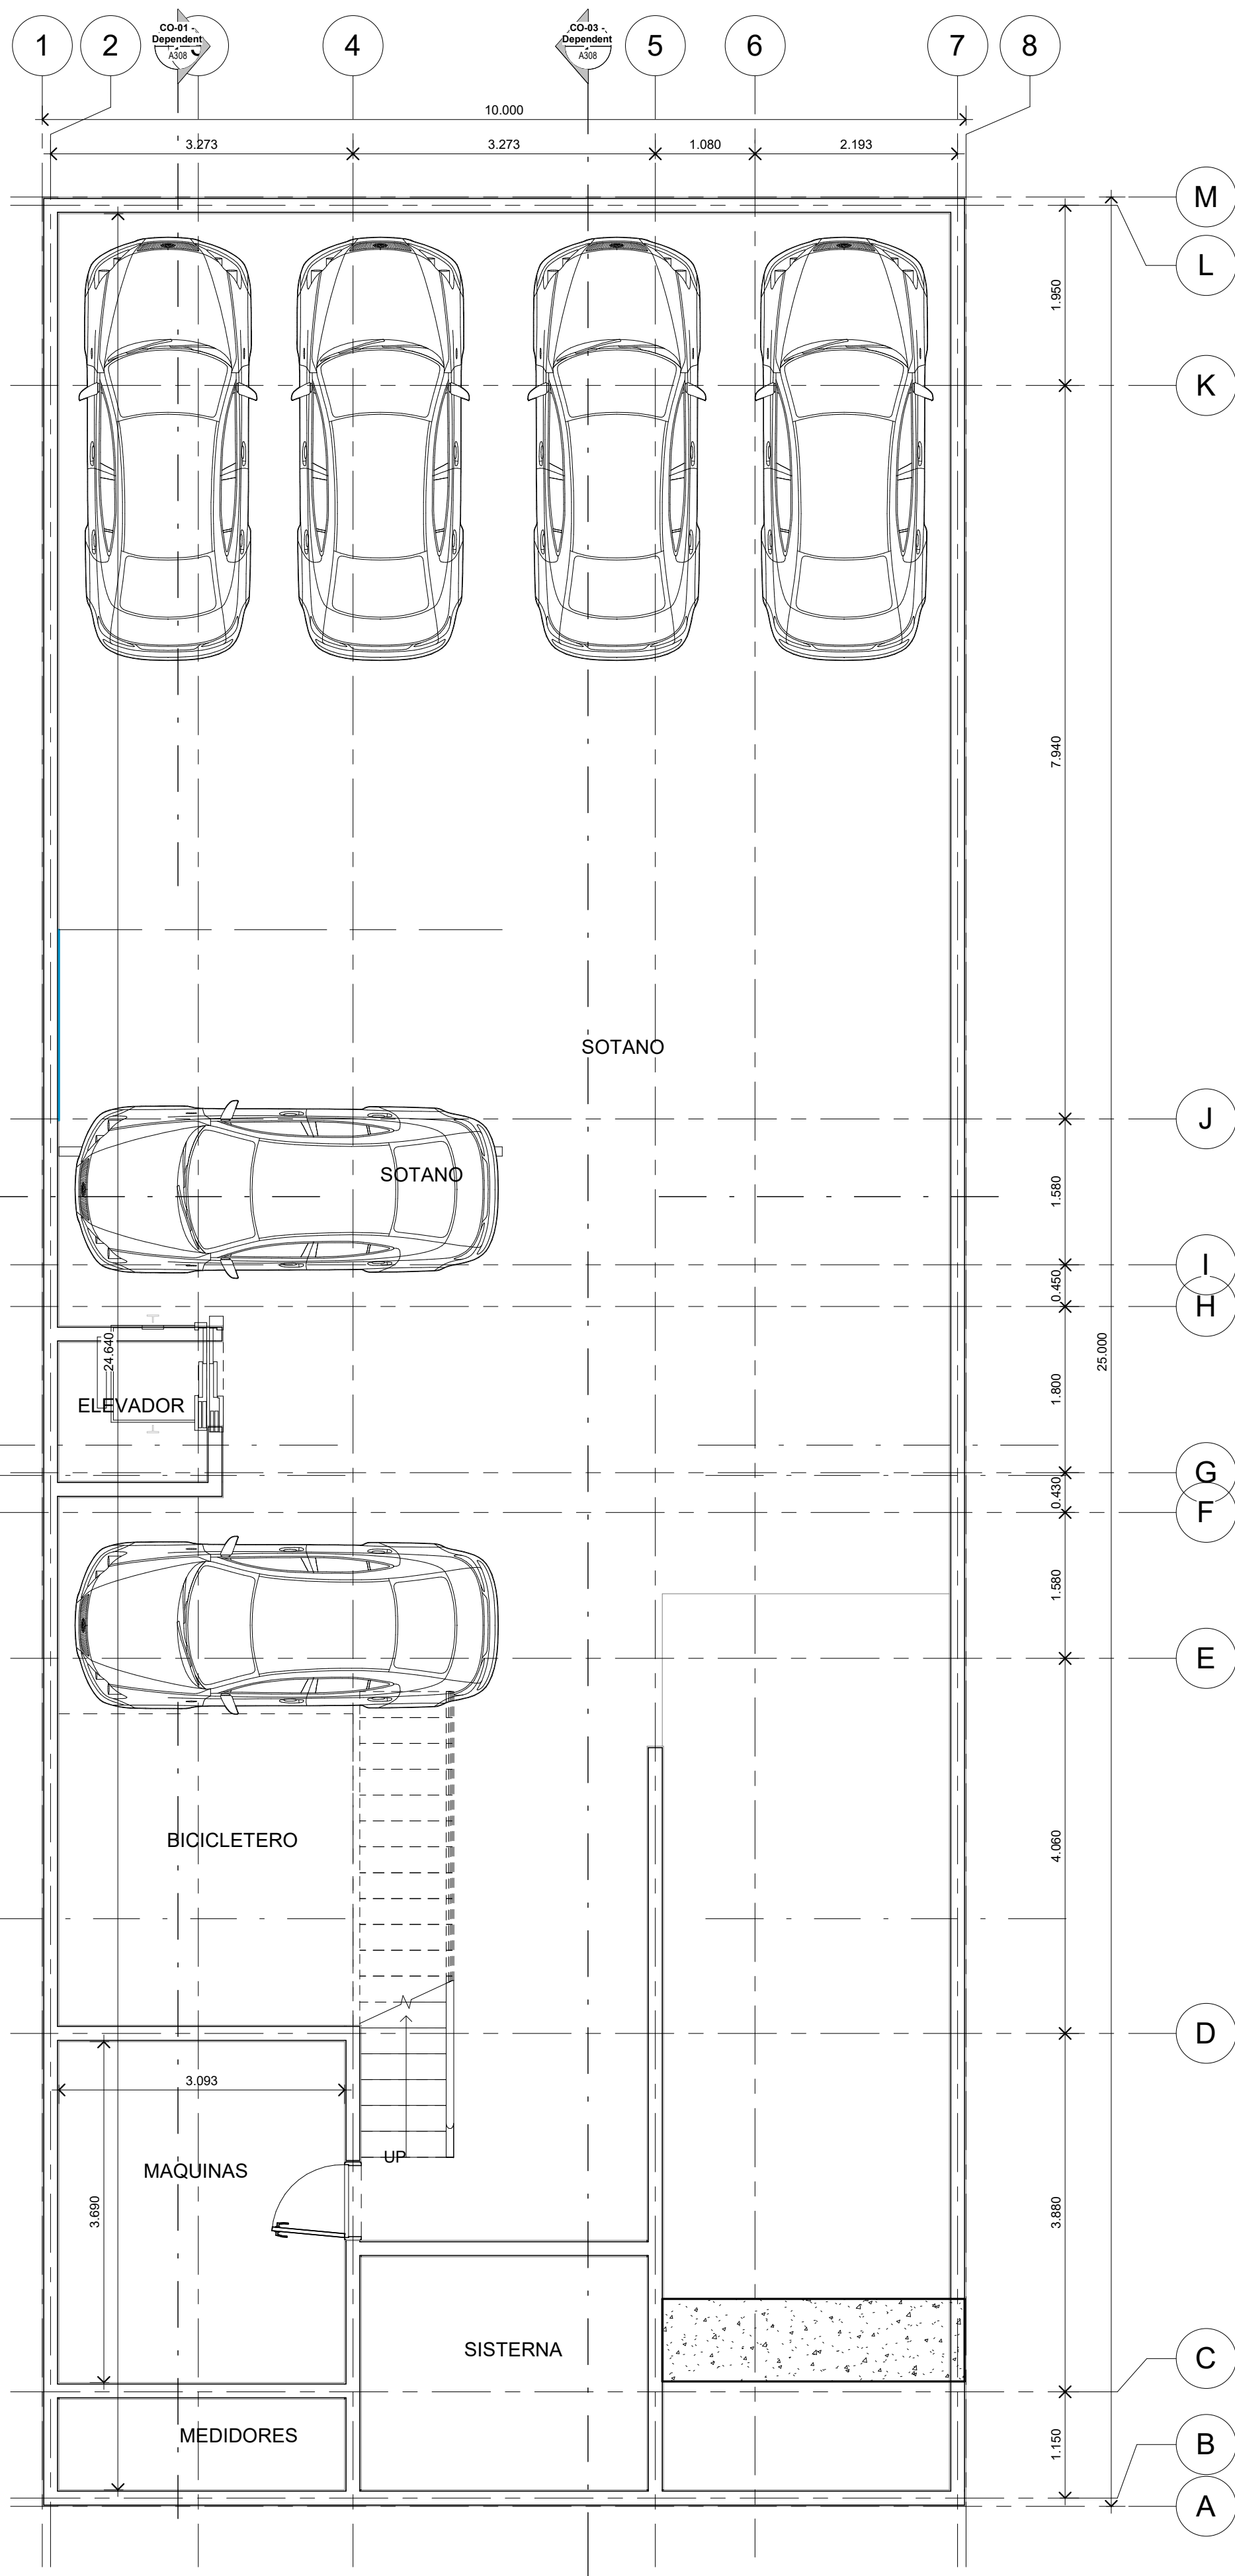


SOTANO
 Esc.: 1 : 50

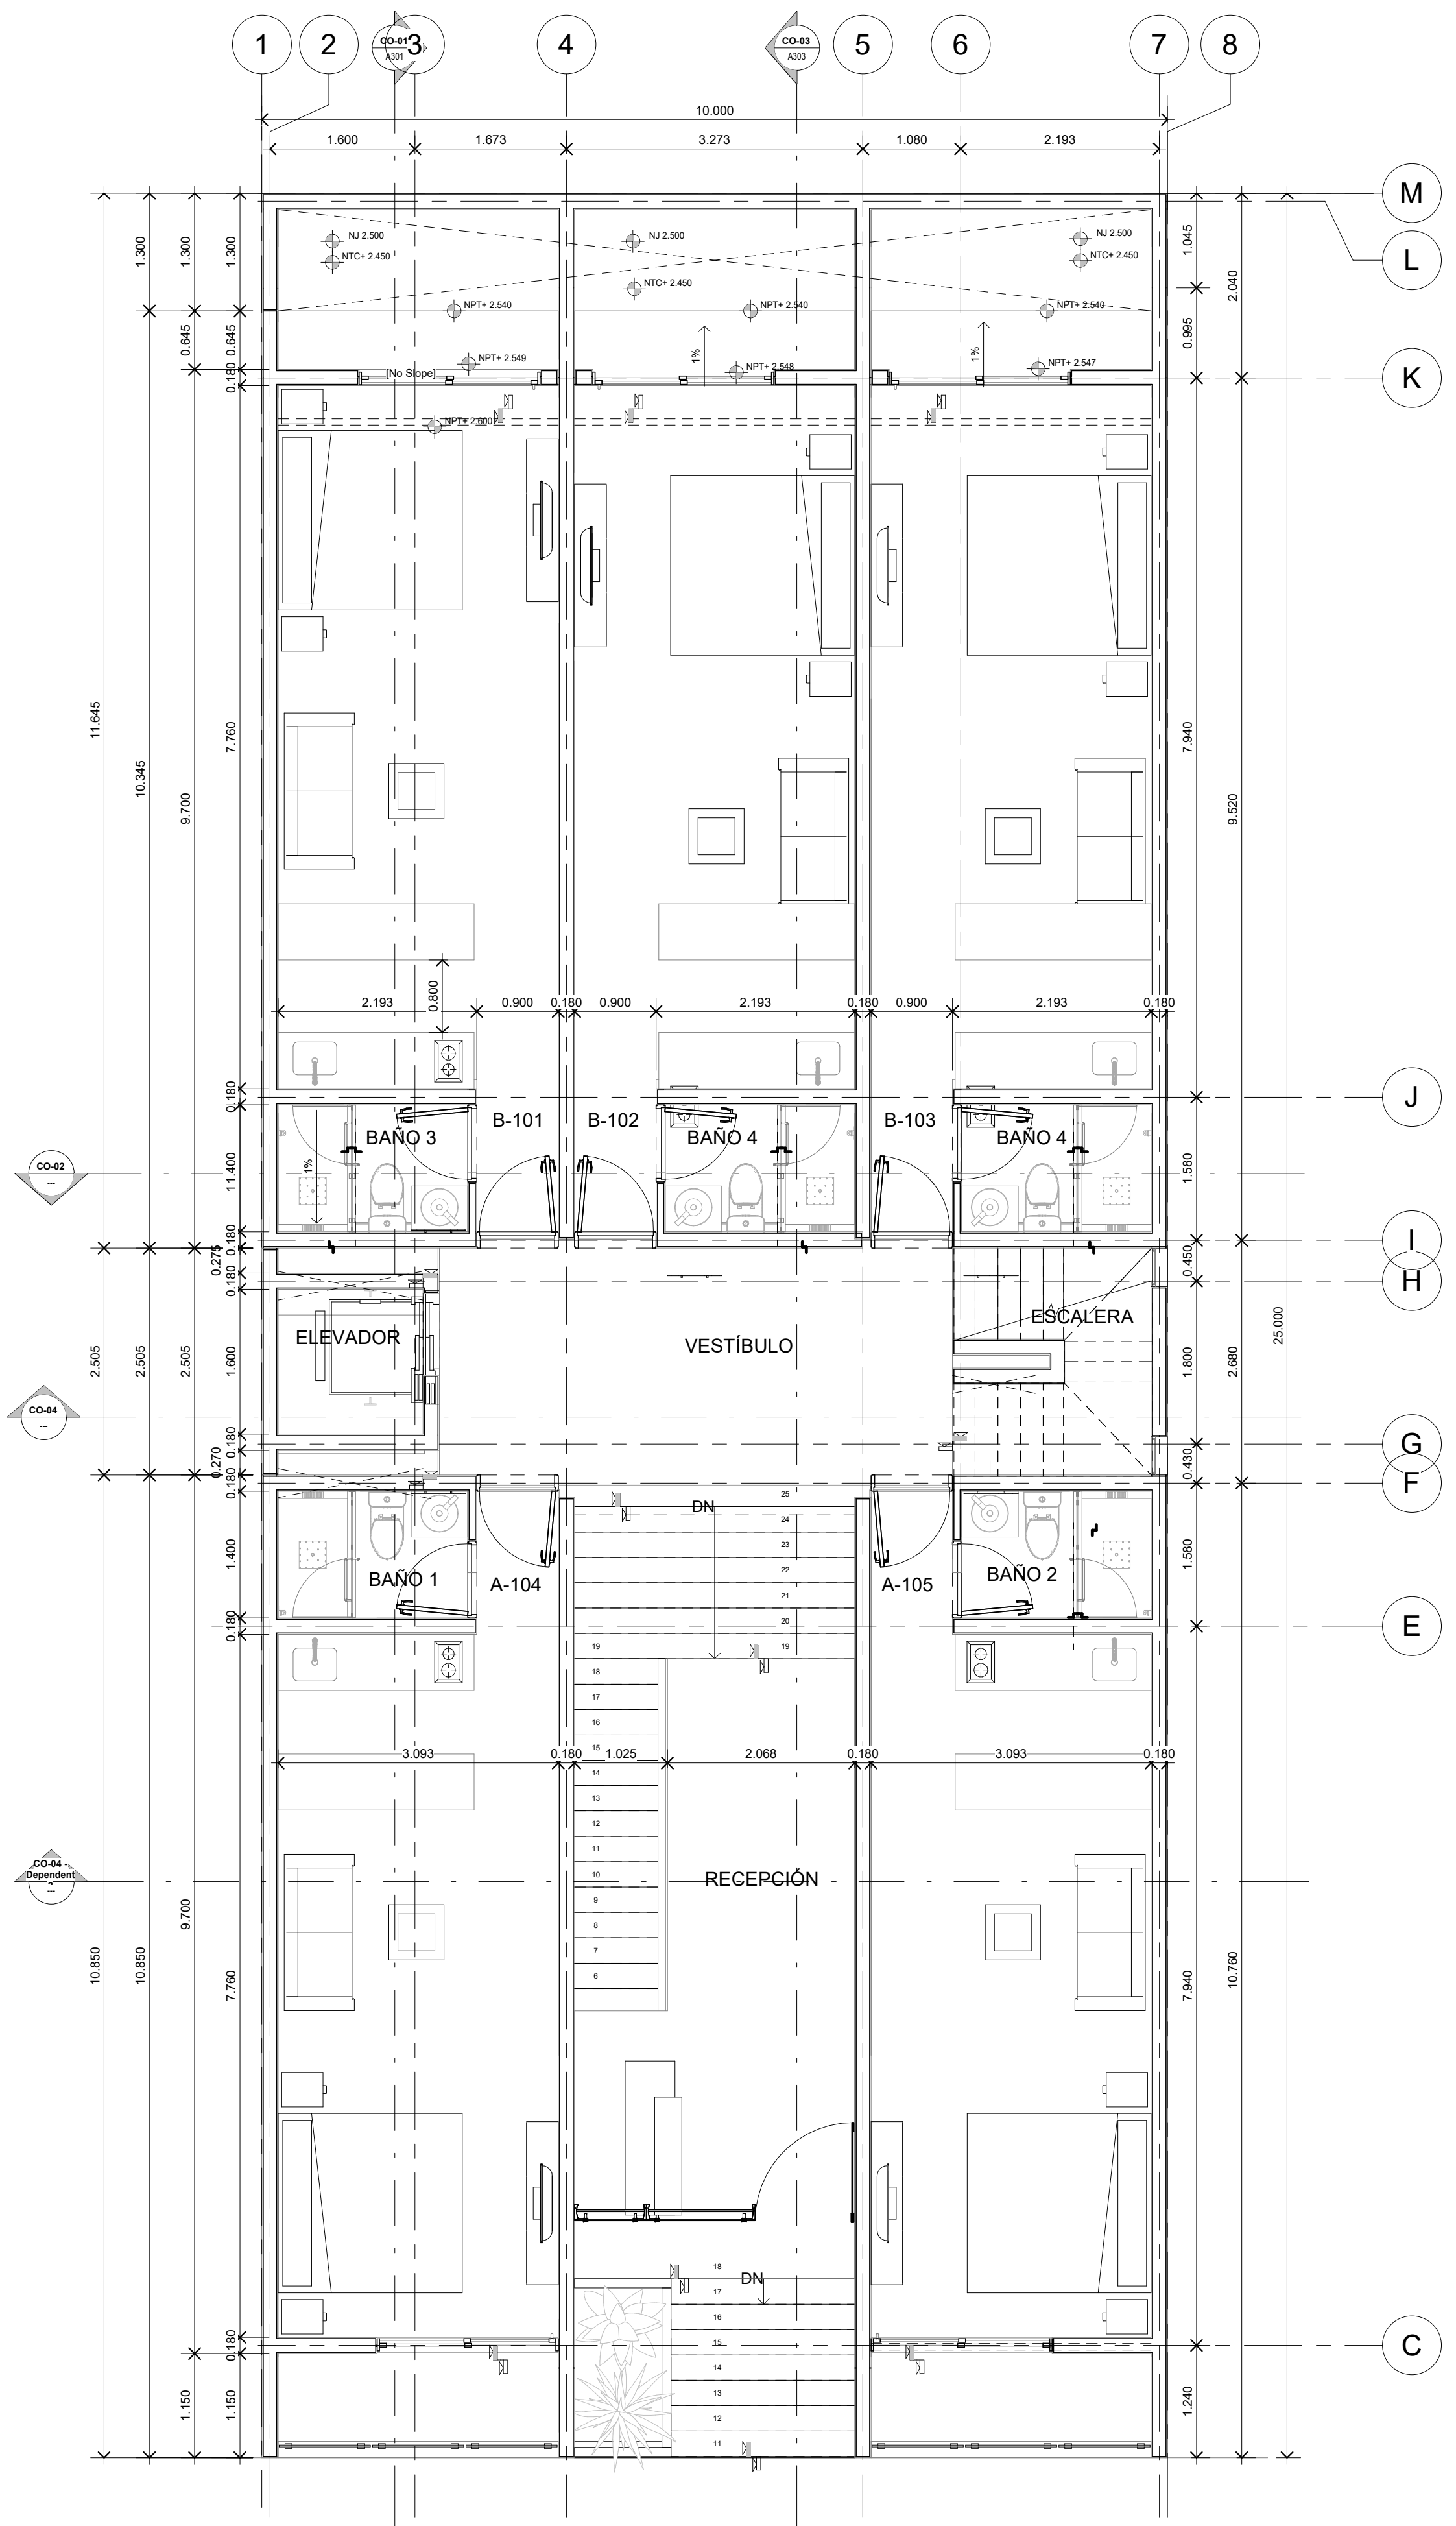

PLANTA BAJA
 Esc.: 1 : 50

CUADRO NORMATIVO / USO DE SUELO				
Concepto	Norma	Terreno	Proyecto	Cumple
Uso del suelo	MB	MB	MB	SI
Area del lote				
Frente del lote				
Restricciones mínimas	Frente Lado 1 Fondo Lado 2			
Altura maxima	Metros Niveles			
Coefficiente de ocupación del Suelo (C.O.S.)	Coef. % M2			
Coefficiente de Utilización del Suelo (C.U.S.)	Coef. % M2			
Coefficiente de áreas verdes (C.A.V.)	Coef. % M2			
% Frente jardinado	Porc %			
Densidad neta	Viv/ha			
Cajones estacionamiento	Reglam. Num.			

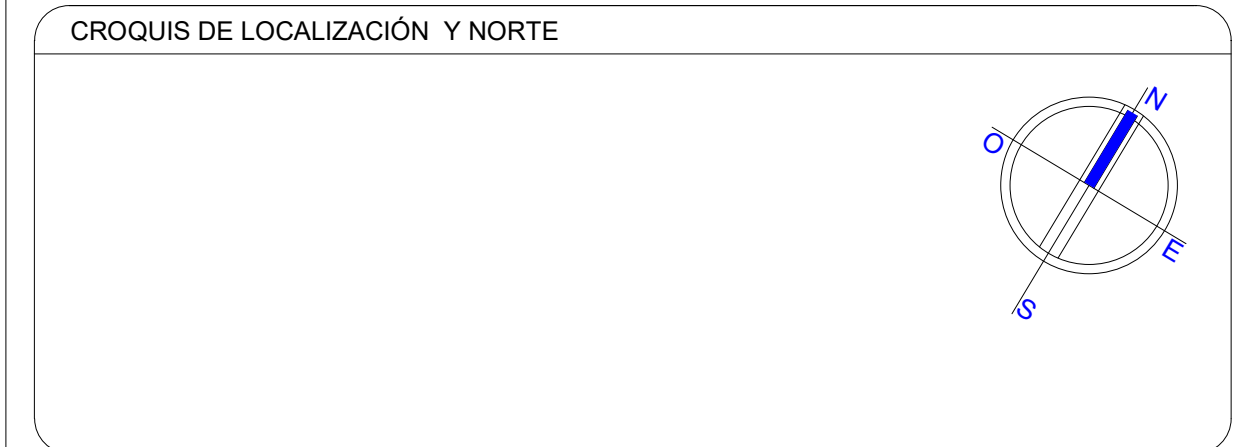

CONDominio VANESSA 20
 Nombre del proyecto:
 Proyectista: Cedula profesional: Fecha elaboracion:

SELLO/FIRMA DIRECTOR RESPONSABLE DE OBRA CORRESPONSABLE ESTRUCTURAL
 CED. PROF. SELLO y/o FIRMA
 ANEXA MEMORIA

SUPERFICIE A CONSTRUIR / TABLA GENERADORA DE AREAS (m²)


Nivel	LICENCIA A TRAMITAR	LICENCIAS AUTORIZADAS
SOT	250 m ²	
PB	242 m ²	
1er	242 m ²	
2do	242 m ²	
3er	242 m ²	
4to	242 m ²	
5to	242 m ²	
ROOF	70.62 m ²	
TOTAL M2	1772.62 m ²	

Acumulado COS
 Acumulado CUS


SELLO DESARROLLADOR (En su caso)
 LICENCIA DE CONSTRUCCIÓN
 N° Licencia
 Modalidad
 Tipo de obra: CONDOMINIO 35 estudios
 Fecha autorización

SELLO DESARROLLO URBANO
 Calle Calle 20 entre avenida 35 y 40 norte
 Zona: Gonzalo Guerrero
 Clave catastral: 801003000019019
 SELLO DESARROLLO URBANO
 Tecnico calificador Revisó


SELLO DESARROLLO URBANO
 PROPIETARIO: Innocenzo Calvanese
 Nombre/Razon Social
 Representante legal
 DIRECTOR RESPONSABLE DE OBRA
 Nombre
 N° Cédula Profesional
 Plano: ARQUITECTONICO NIVEL 5 Y ROOF Clave plano:
 Escala: 1:50 Acolación: metros Fecha: 07/JUN/2023 APL - A104
 DDU-SOAC-R07

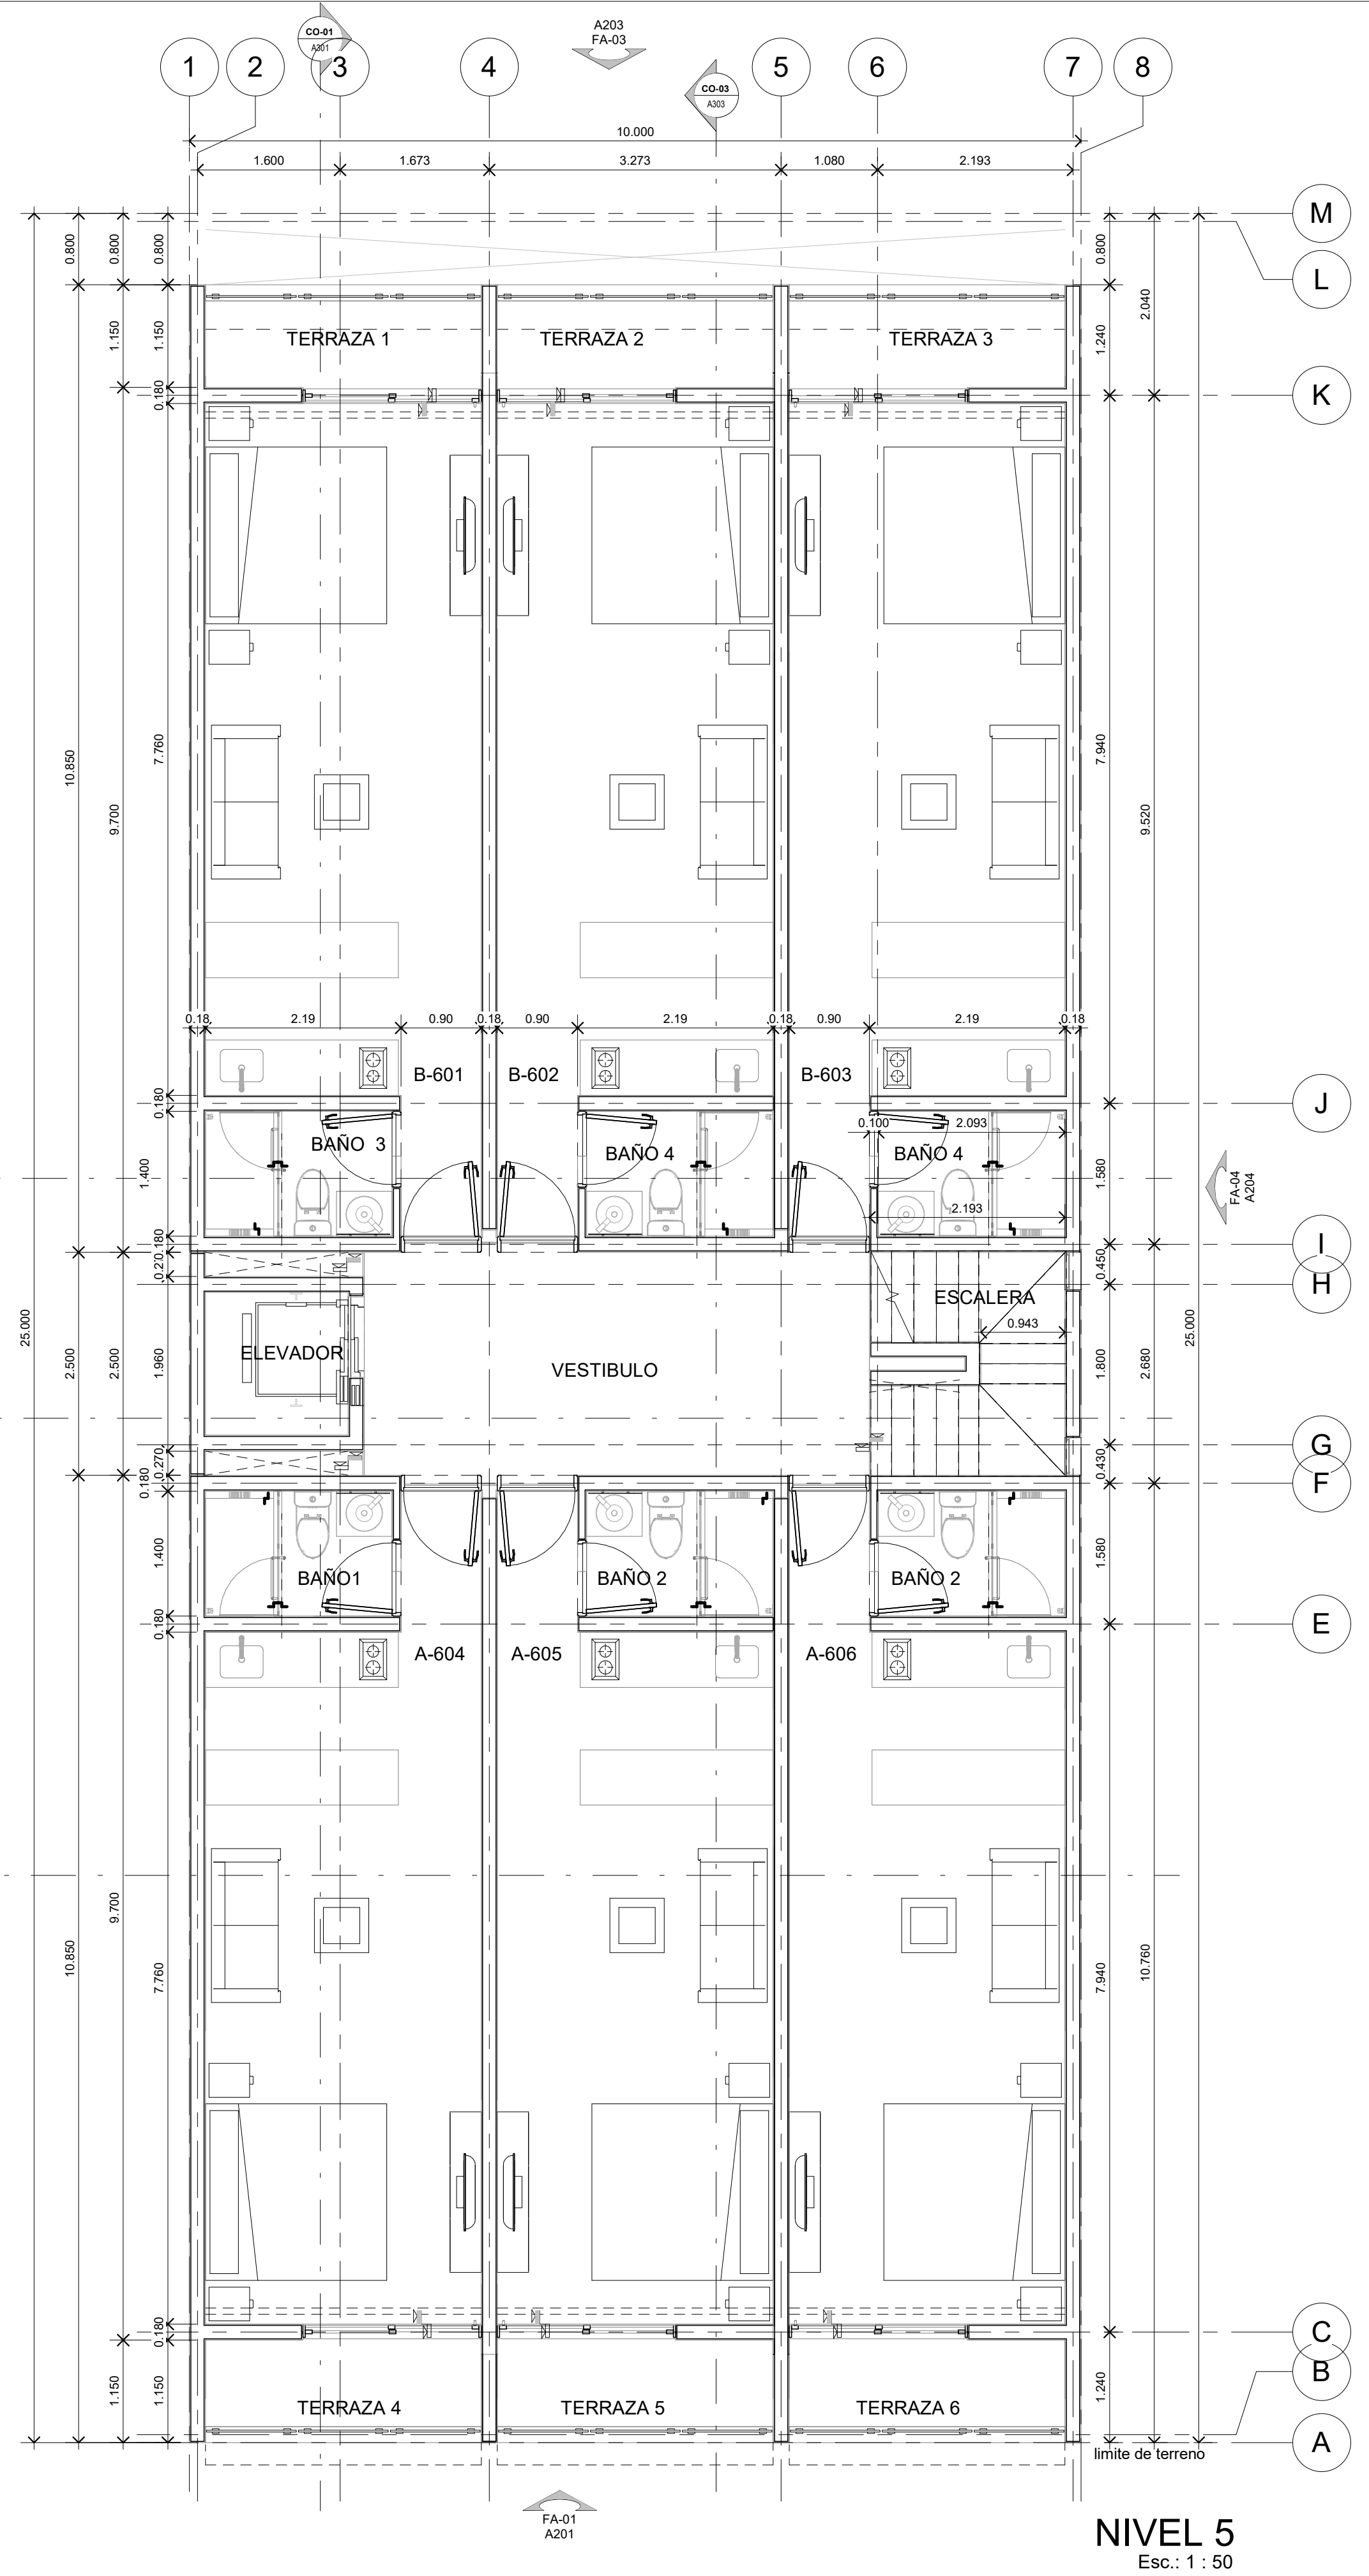

NIVEL 5
 Esc.: 1 : 50

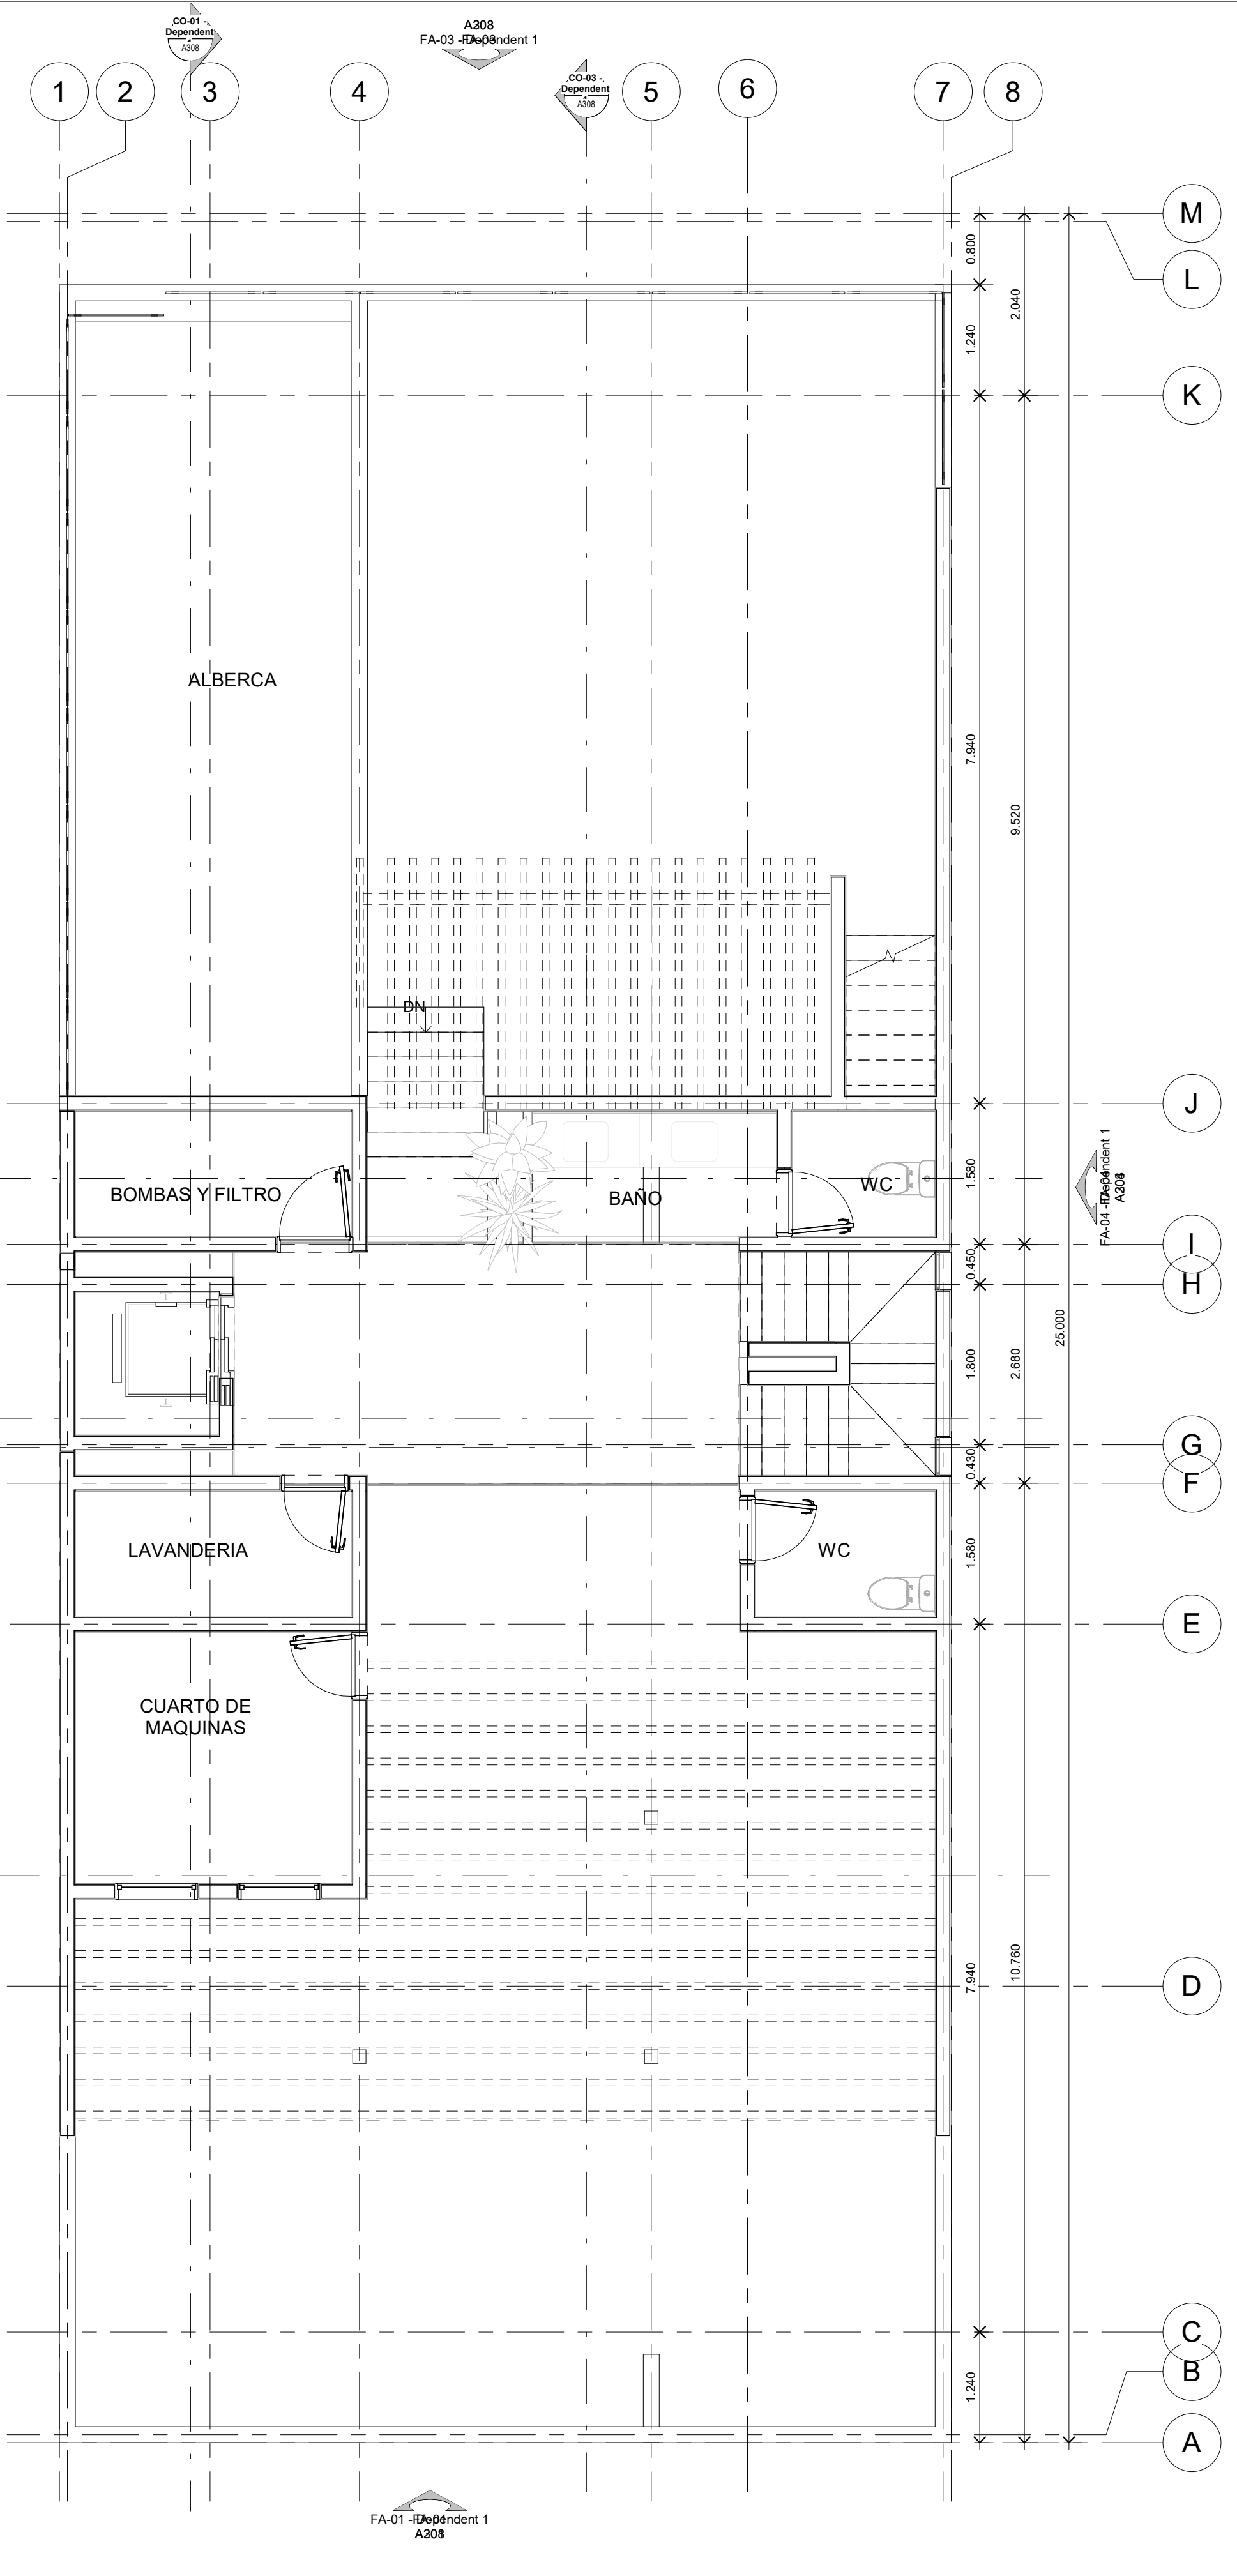


FA-01 Dependient 1 A208

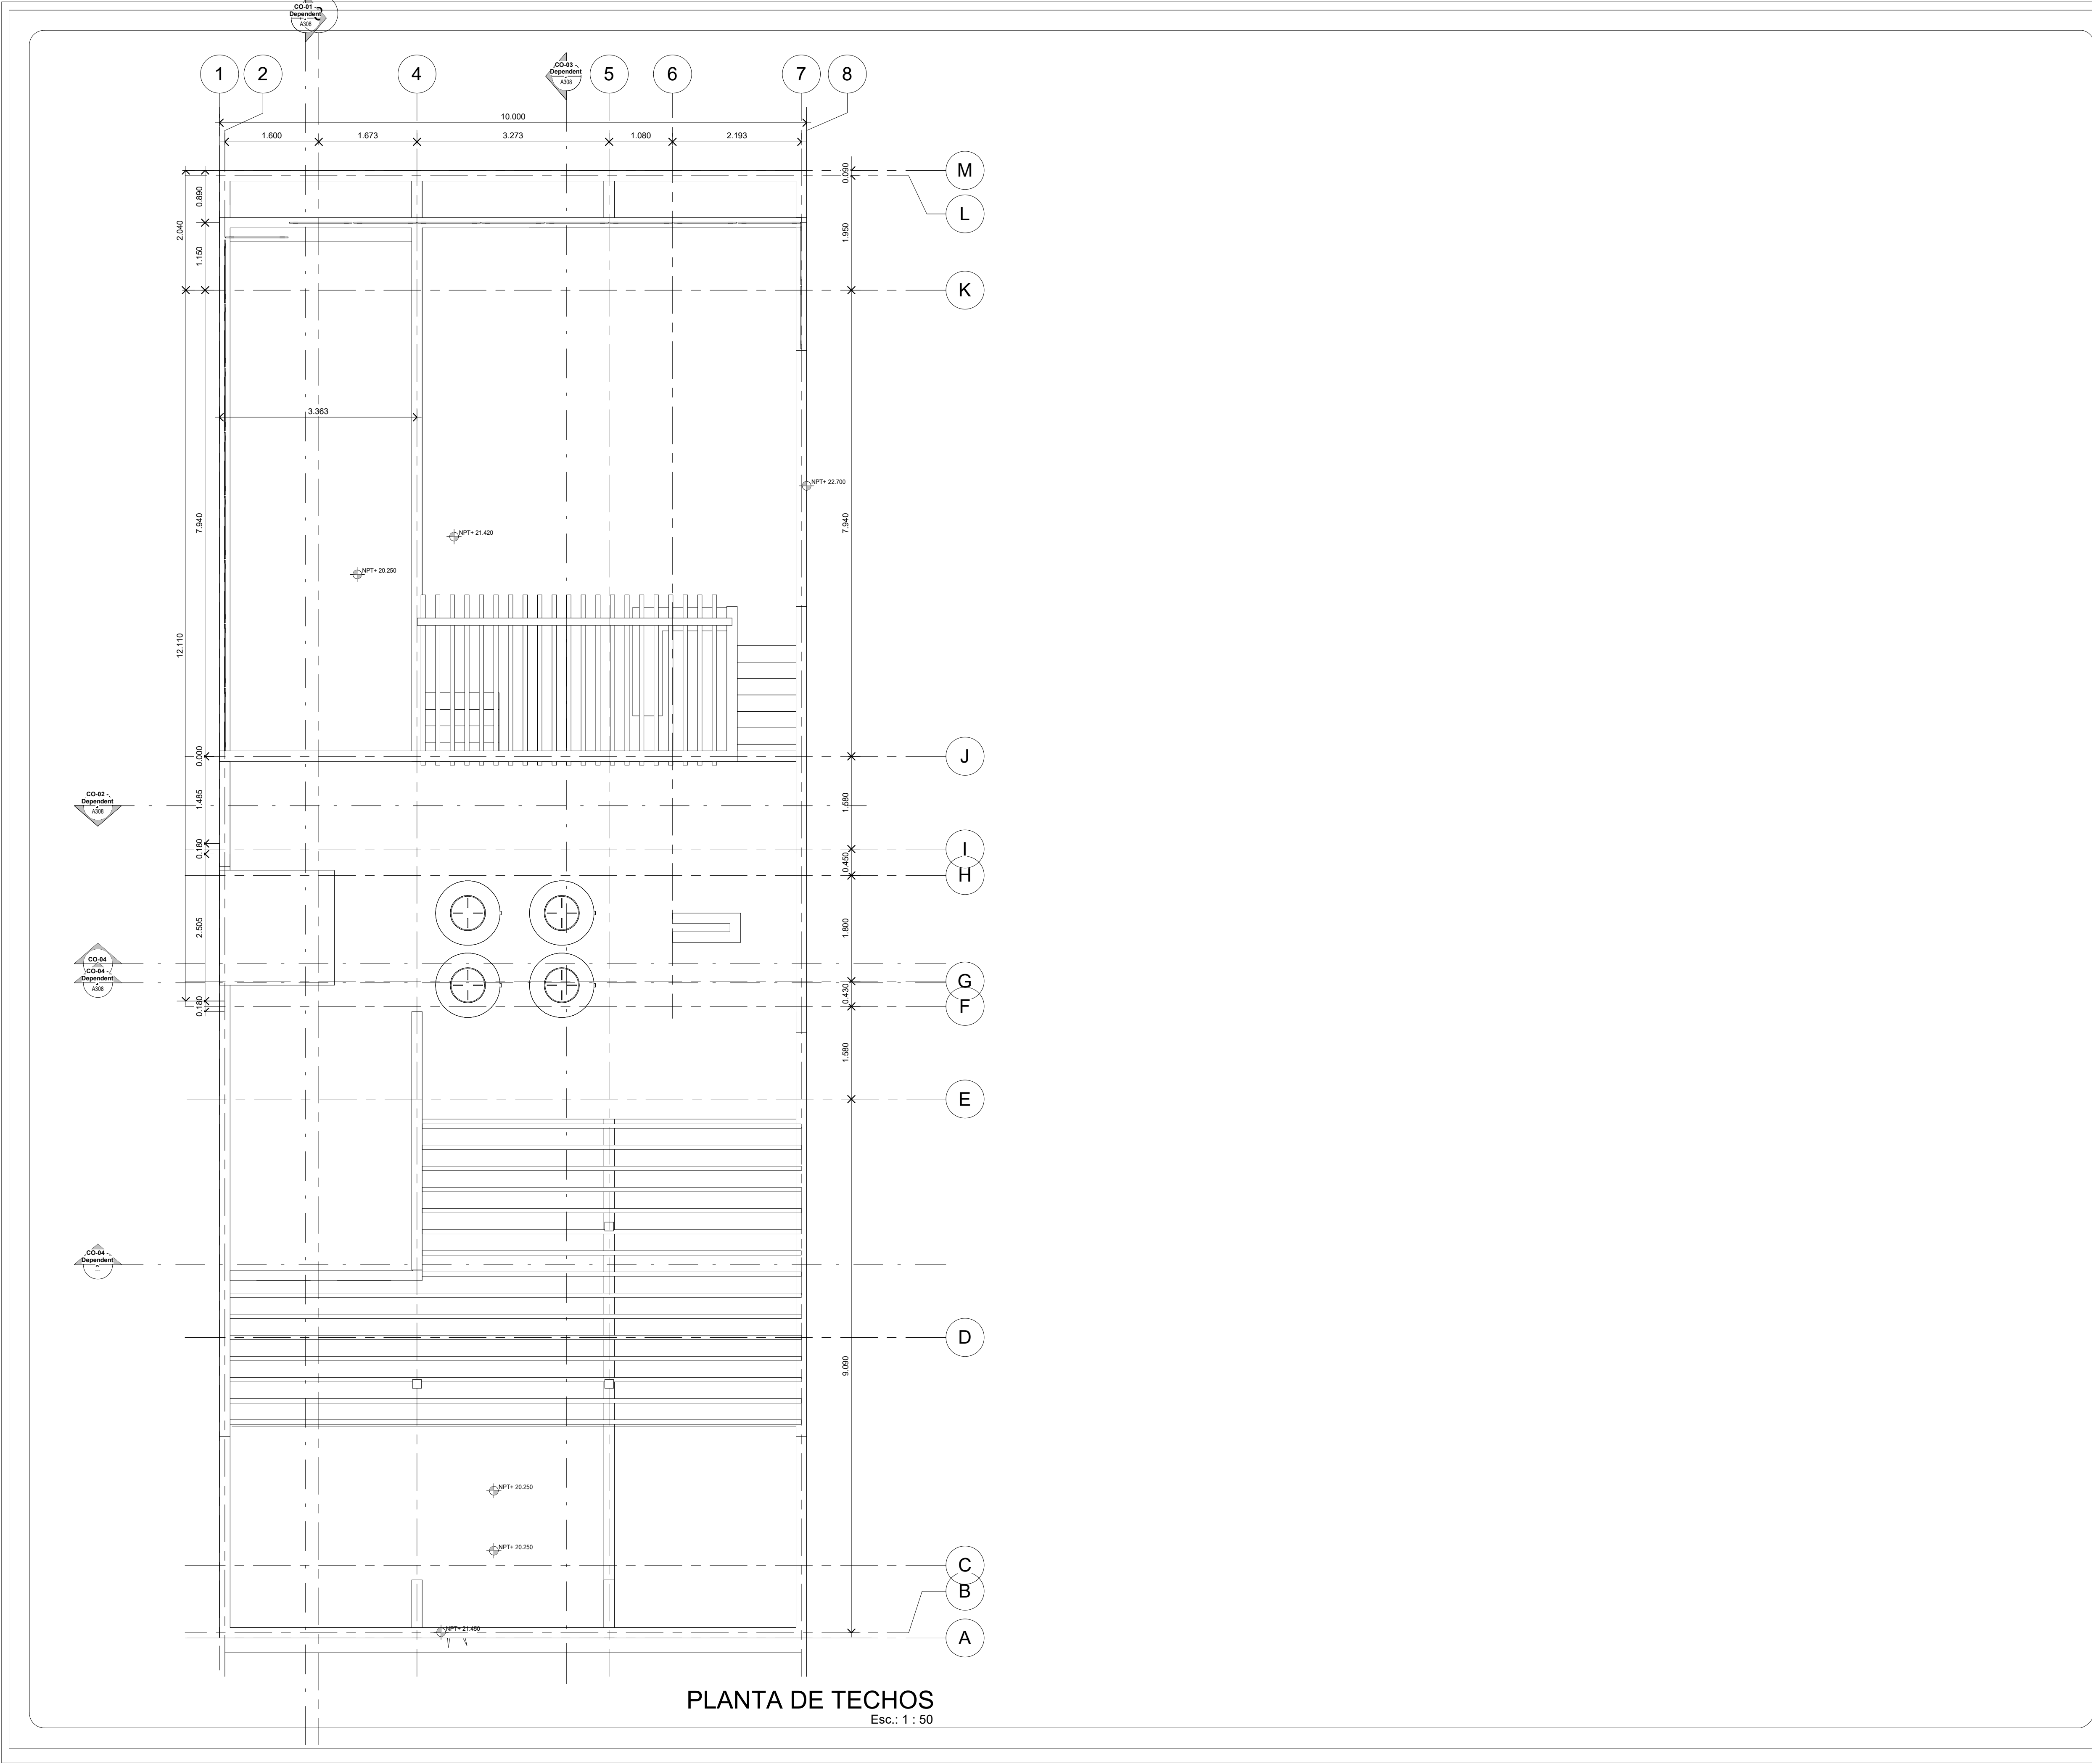

PLANTA DE TECHOS
Esc.: 1 : 50

CUADRO NORMATIVO / USO DE SUELO				
Concepto	Norma	Terreno	Proyecto	Cumple
Uso del suelo	MB	MB	MB	SI
Area del lote				
Frente del lote				
Restricciones mínimas	Frente Lado 1 Lado 2 Fondo			
Altura maxima	Metros Niveles			
Coefficiente de ocupación del Suelo (C.O.S.)	Coef. % M2			
Coefficiente de Utilización del Suelo (C.U.S.)	Coef. % M2			
Coefficiente de áreas verdes (C.A.V.)	Coef. % M2			
% Frente jardinado	Porc %			
Densidad neta	Viv/ha			
Cajones estacionamiento	Reglam. Num.			

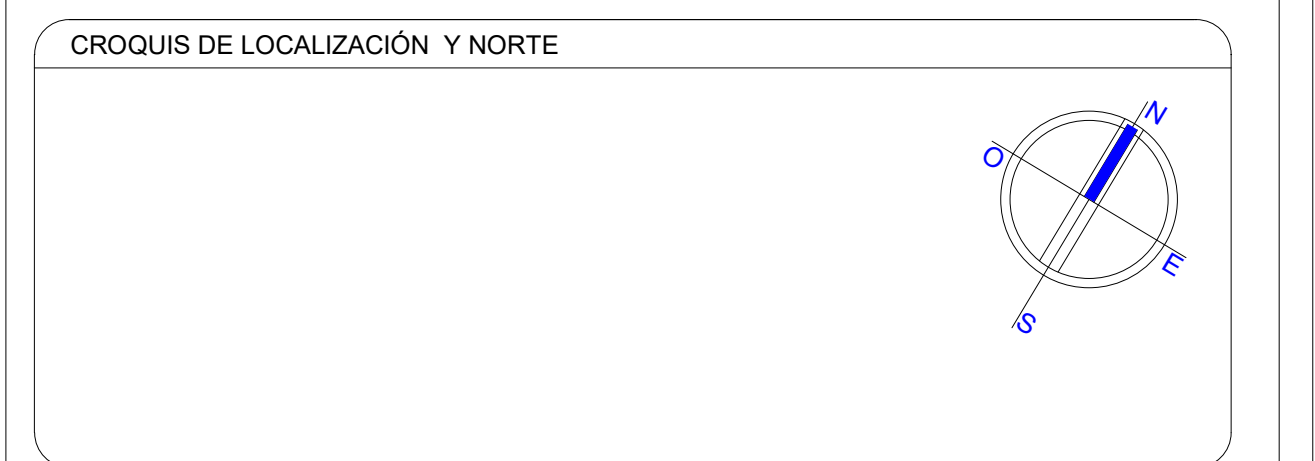

CONDominio VANESSA 20
 Nombre del proyecto:
 Proyectista: Cedula profesional: Fecha elaboracion:

SELLO/FIRMA DIRECTOR RESPONSABLE DE OBRA CORRESPONSABLE ESTRUCTURAL
 CED. PROF. SELLO y/o FIRMA
 ANEXA MEMORIA

SUPERFICIE A CONSTRUIR / TABLA GENERADORA DE AREAS (m²)

Nivel	LICENCIA A TRAMITAR	LICENCIAS AUTORIZADAS
SOT	250 m ²	
PB	242 m ²	
1er	242 m ²	
2do	242 m ²	
3er	242 m ²	
4to	242 m ²	
5to	242 m ²	
ROOF	70.62 m ²	
TOTAL M2	1772.62 m ²	

Acumulado COS
Acumulado CUS

SELLO DESARROLLADOR (En su caso)

LICENCIA DE CONSTRUCCIÓN
 N° Licencia
 Modalidad
 Tipo de obra: CONDOMINIO 35 estudios
 Fecha autorización
 Dirección de obra (Manzana / lote / UPE)
 Calle Calle 20 entre avenida 35 y 40 norte
 Zona: Gonzalo Guerrero
 Clave catastral: 801003000019019
 SELLO DESARROLLO URBANO
 Tecnico calificador Revisó


SELLO DESARROLLO URBANO
 TECNICO CALIFICADOR
 REVISOR

SELLO DESARROLLO URBANO
 TECNICO CALIFICADOR
 REVISOR

PROPIETARIO: Innocenzo Calvanese
 Nombre/Razon Social
 Representante legal Firma Propietario / Rep. Leg.
 DIRECTOR RESPONSABLE DE OBRA
 Nombre
 N° Cédula Profesional
 Plano: ARQUITECTONICO AZOTEA Clave plano:
 Escala: 1:50 Acolotación: metros Fecha: 07/JUN/2023 APL - A105
 DDU-SOAC-R07

CUADRO NORMATIVO / USO DE SUELO				
Concepto	Norma	Terreno	Proyecto	Cumple
Uso del suelo	MB	MB	MB	SI
Area del lote				
Frente del lote				
Restricciones mínimas	Frente			
	Lado 1			
	Lado 2			
Altura maxima	Fondo			
	Metros			
Coeficiente de ocupación del Suelo (C.O.S.)	Niveles			
	Coef. %			
Coeficiente de Utilización del Suelo (C.U.S.)	M2			
	Coef. %			
Coeficiente de áreas verdes (C.A.V.)	M2			
	Coef. %			
% Frente jardinado	Porc %			
Densidad neta	Viv/ha			
Cajones estacionamiento	Viv			
	Reglam. Num.			

NOTA:

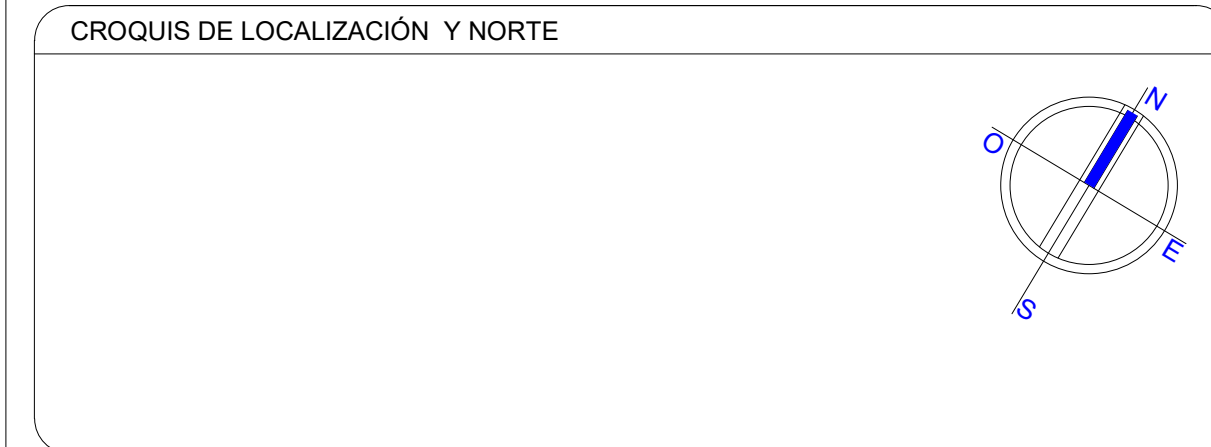

CONDominio VANESSA 20
 Nombre del proyecto:
 Projectista: Cedula profesional: Fecha elaboracion:


SELLO/FIRMA DIRECTOR RESPONSABLE DE OBRA **CORRESPONSABLE ESTRUCTURAL**
 CED. PROF. SELLO y/o FIRMA
 ANEXA MEMORIA

SUPERFICIE A CONSTRUIR / TABLA GENERADORA DE AREAS (m ²)		LICENCIA A TRAMITAR		LICENCIAS AUTORIZADAS	
Nivel					
SOT	250 m ²				
PB	242 m ²				
1er	242 m ²				
2do	242 m ²				
3er	242 m ²				
4to	242 m ²				
5to	242 m ²				
ROOF	70.62 m ²				
TOTAL M2	1772.62 m ²				
Acumulado COS					
Acumulado CUS					

SELLO DESARROLLADOR (En su caso)
LICENCIA DE CONSTRUCCIÓN
 N° Licencia
 Modalidad
 Tipo de obra: CONDOMINIO 35 estudios
 Fecha autorización

SELLO DESARROLLO URBANO
 Zona: Gonzalo Guerrero
 Clave catastral: 801003000019019
 SELLO DESARROLLO URBANO

SELLO DESARROLLO URBANO
 PROPIETARIO: Innocenzo Calvanese
 Nombre/Razon Social
 Representante legal
 DIRECTOR RESPONSABLE DE OBRA
 Nombre
 N° Cédula Profesional
 Plano: ARQUITECTONICO FACHADA 1
 Escala: 1:50 Acolotación: metros Fecha: 07/JUN/2023
 Clave plano: AFA -A201
 DDU-SOAC-R07

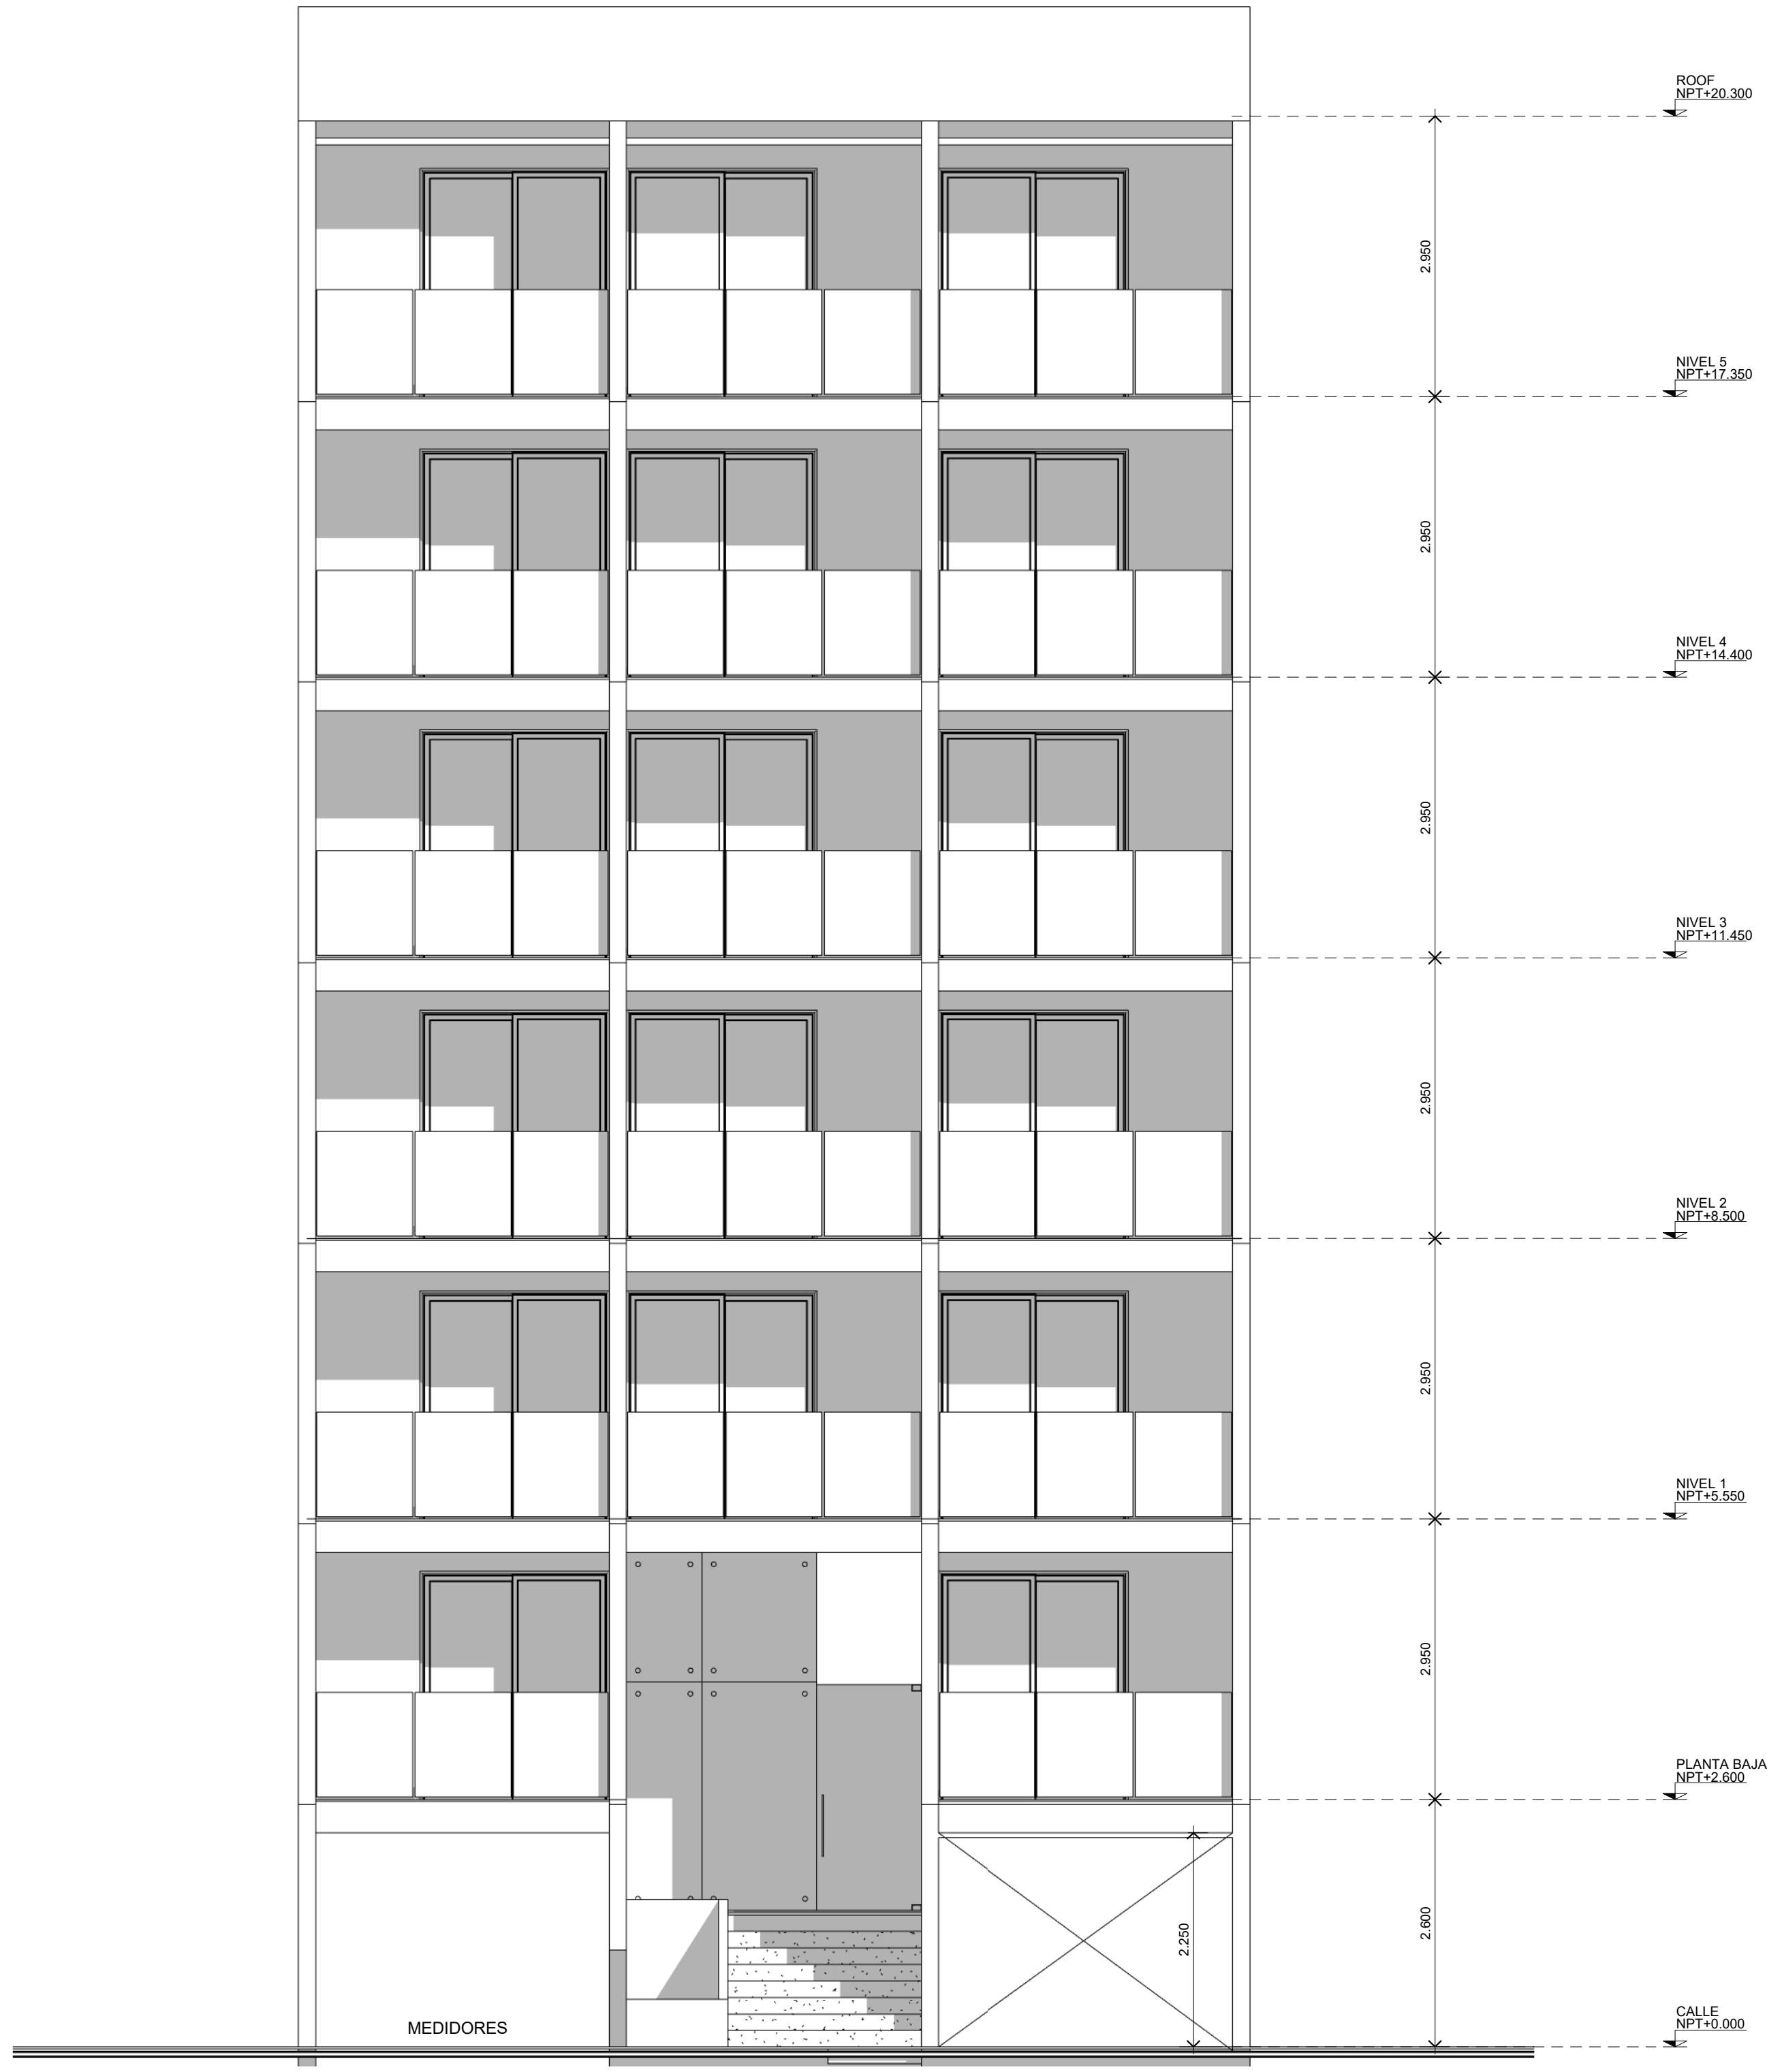

FACHADA FA-01
 Esc.: 1 : 50

CUADRO NORMATIVO / USO DE SUELO				
Concepto	Norma	Terreno	Proyecto	Cumple
Uso del suelo	MB	MB	MB	SI
Area del lote				
Frente del lote				
Restricciones mínimas	Frente			
	Lado 1			
Altura maxima	Lado 2			
	Fondo			
Coeficiente de ocupación del Suelo (C.O.S.)	Metros			
	Niveles			
Coeficiente de Utilización del Suelo (C.U.S.)	Coef. %			
	M2			
Coeficiente de áreas verdes (C.A.V.)	Coef. %			
	M2			
% Frente jardinado	Porc %			
Densidad neta	Viv/ha			
Cajones estacionamiento	Viv			
	Reglam. Num.			

NOTA:

CROQUIS DE LOCALIZACIÓN Y NORTE

CONDominio VANESSA 20

Nombre del proyecto:

Proyectista: Cedula profesional: Fecha elaboración:

SELLO/FIRMA DIRECTOR RESPONSABLE DE OBRA	CORRESPONSABLE ESTRUCTURAL
	CED. PROF. SELLO y/o FIRMA
	ANEXA MEMORIA

SUPERFICIE A CONSTRUIR / TABLA GENERADORA DE AREAS (m²)

Nivel	LICENCIA A TRAMITAR	LICENCIAS AUTORIZADAS
SOT	250 m ²	
PB	242 m ²	
1er	242 m ²	
2do	242 m ²	
3er	242 m ²	
4to	242 m ²	
5to	242 m ²	
ROOF	70.62 m ²	
TOTAL M2	1772.62 m²	

Acumulado COS
Acumulado CUS

SELLO DESARROLLADOR (En su caso)

LICENCIA DE CONSTRUCCIÓN

N° Licencia

Modalidad

Otra nueva Ampliación Regularización Prorroga

Demolición Remodificación Modificación Bando

Tipo de obra: **CONDominio 35 estudios**

Fecha autorización

Dir: _____ De: _____ De: _____

Dir: _____ De: _____ De: _____

SELLO DESARROLLO URBANO

PROPIETARIO: **Innocenzo Calvanese**

Nombre/Razon Social

Representante legal

Firma Propietario / Rep. Leg.

DIRECTOR RESPONSABLE DE OBRA

Nombre

N° Cédula Profesional

Plano: **ARQUITECTONICO FACHADA 2**

Clave plano:

Escala: 1:50 Acolación: metros Fecha: 07/JUN/2023 AFA -A202

SELLO DESARROLLO URBANO


Tecnicó calificador

Revisó


Plano: **ARQUITECTONICO FACHADA 2**

Clave plano:


Escala: 1:50 Acolación: metros Fecha: 07/JUN/2023 AFA -A202

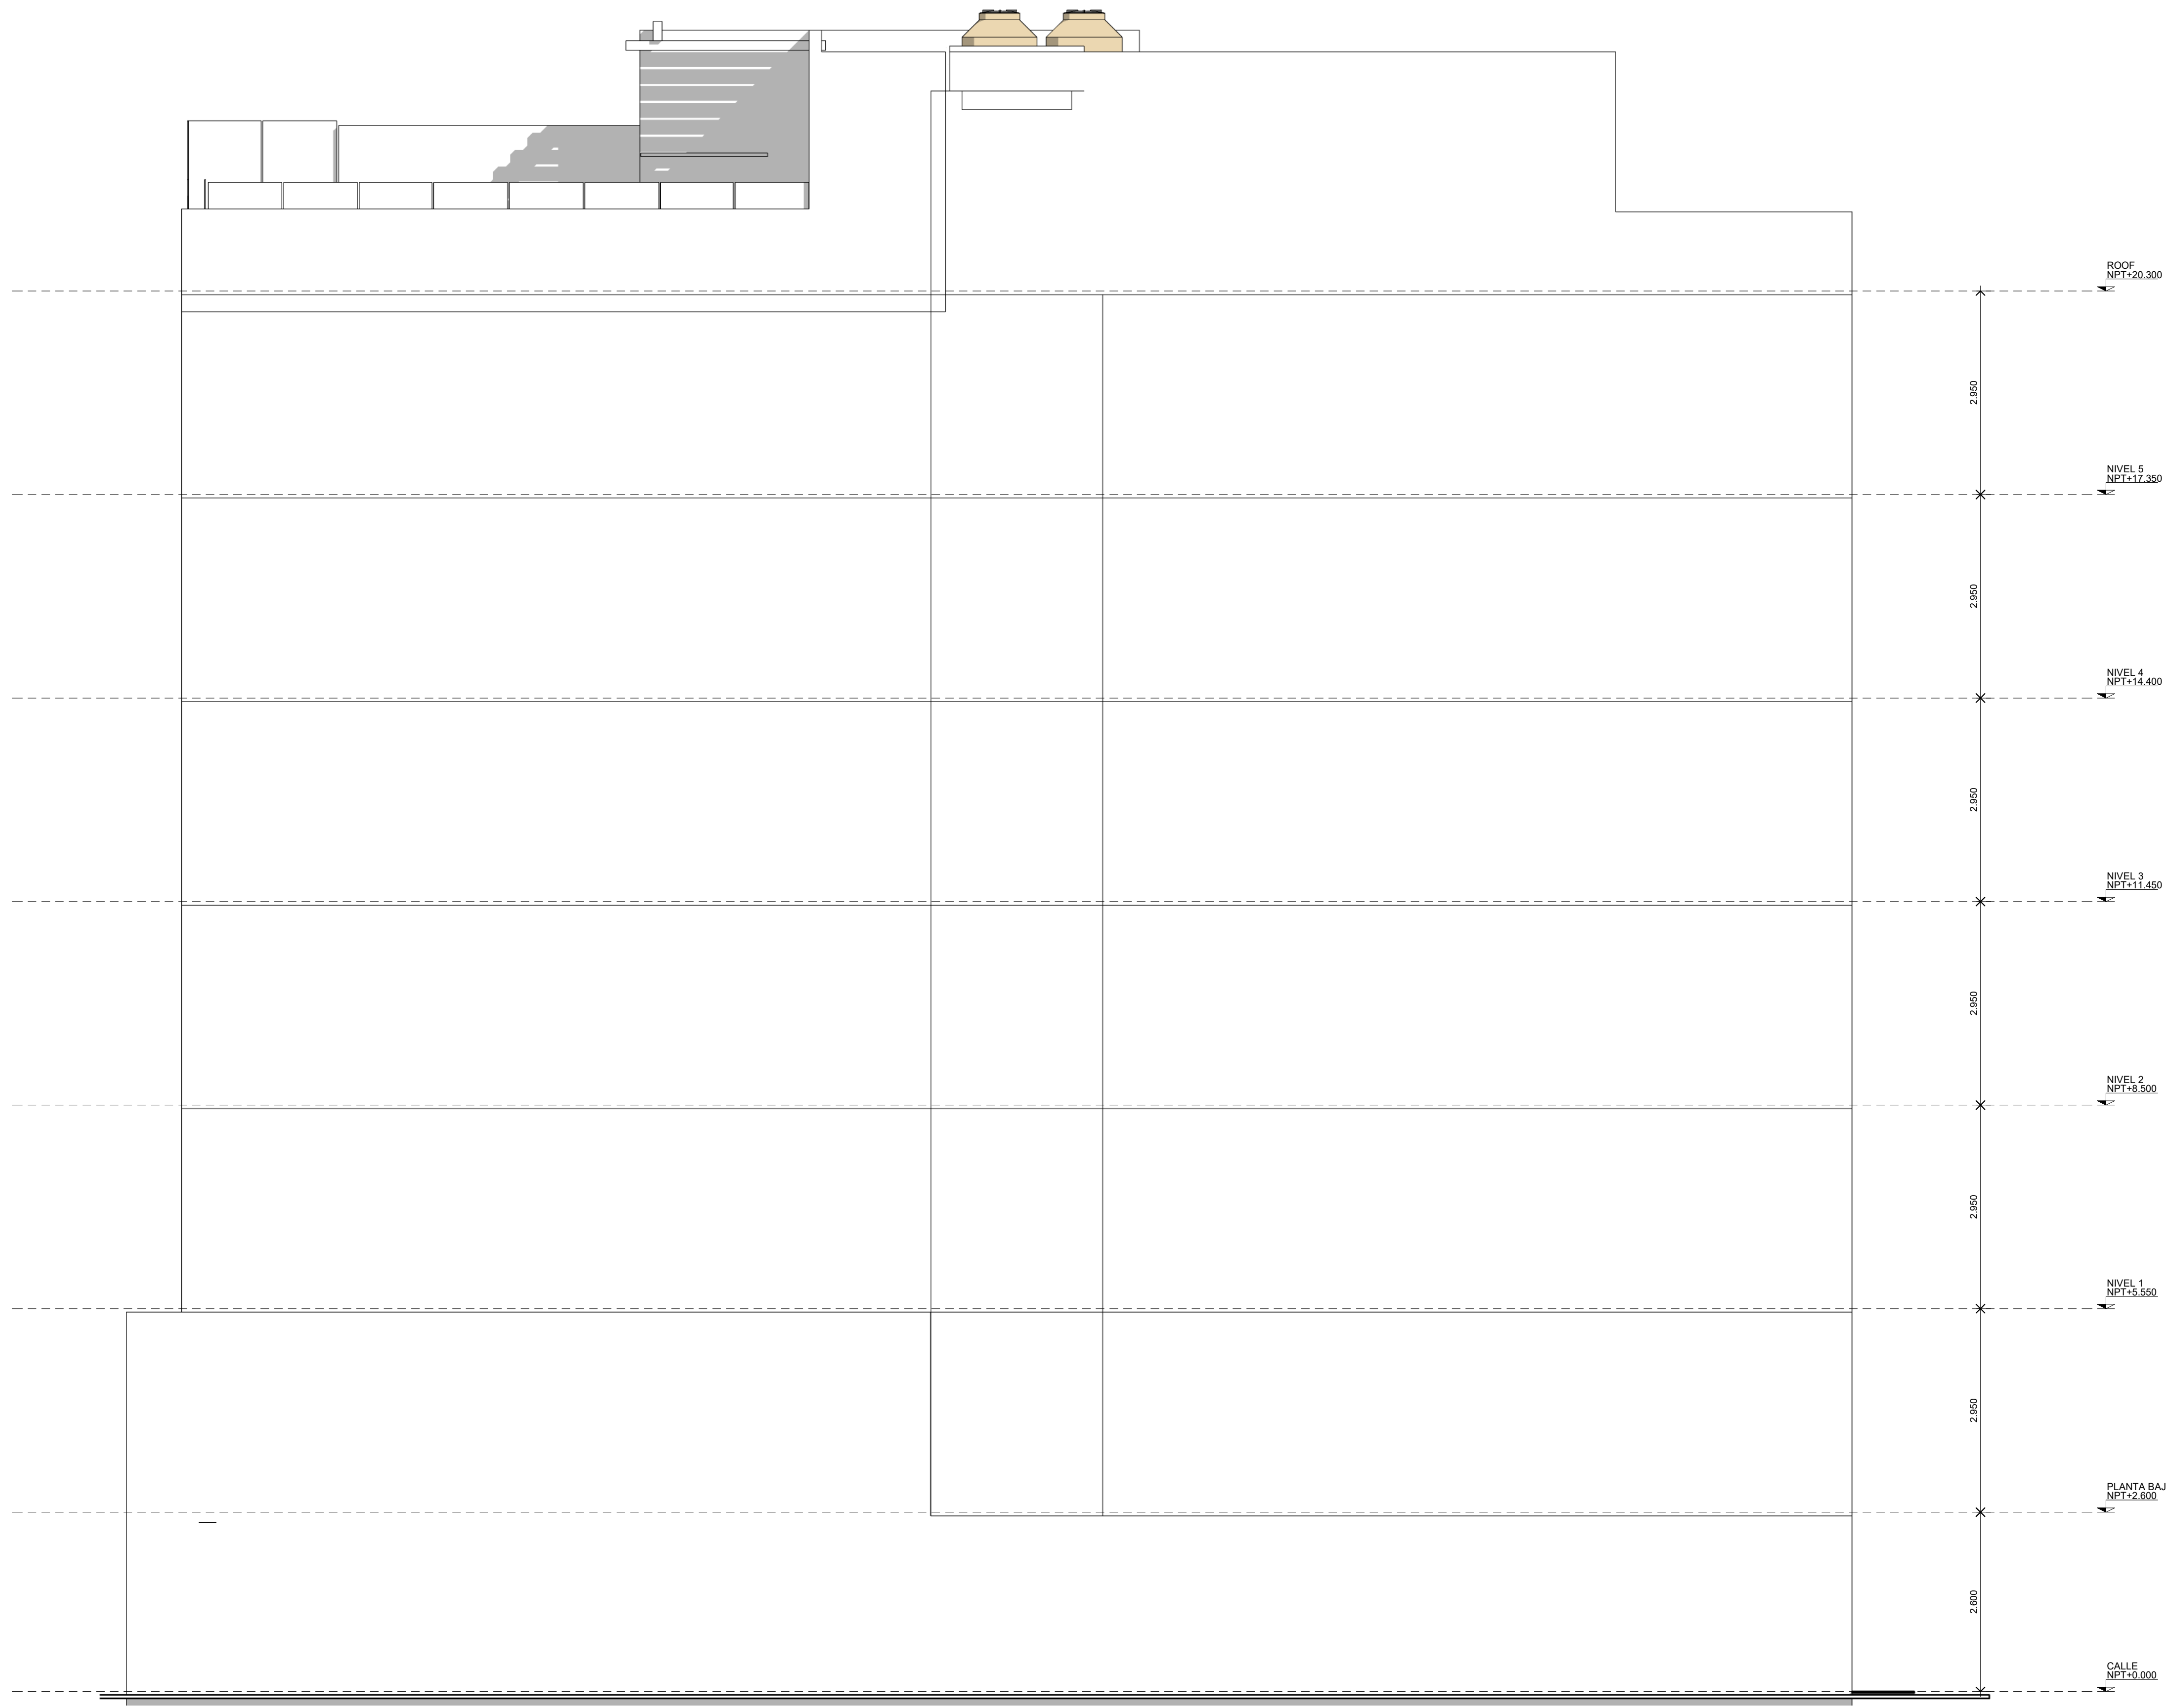

FACHADA FA-02
Esc.: 1 : 50

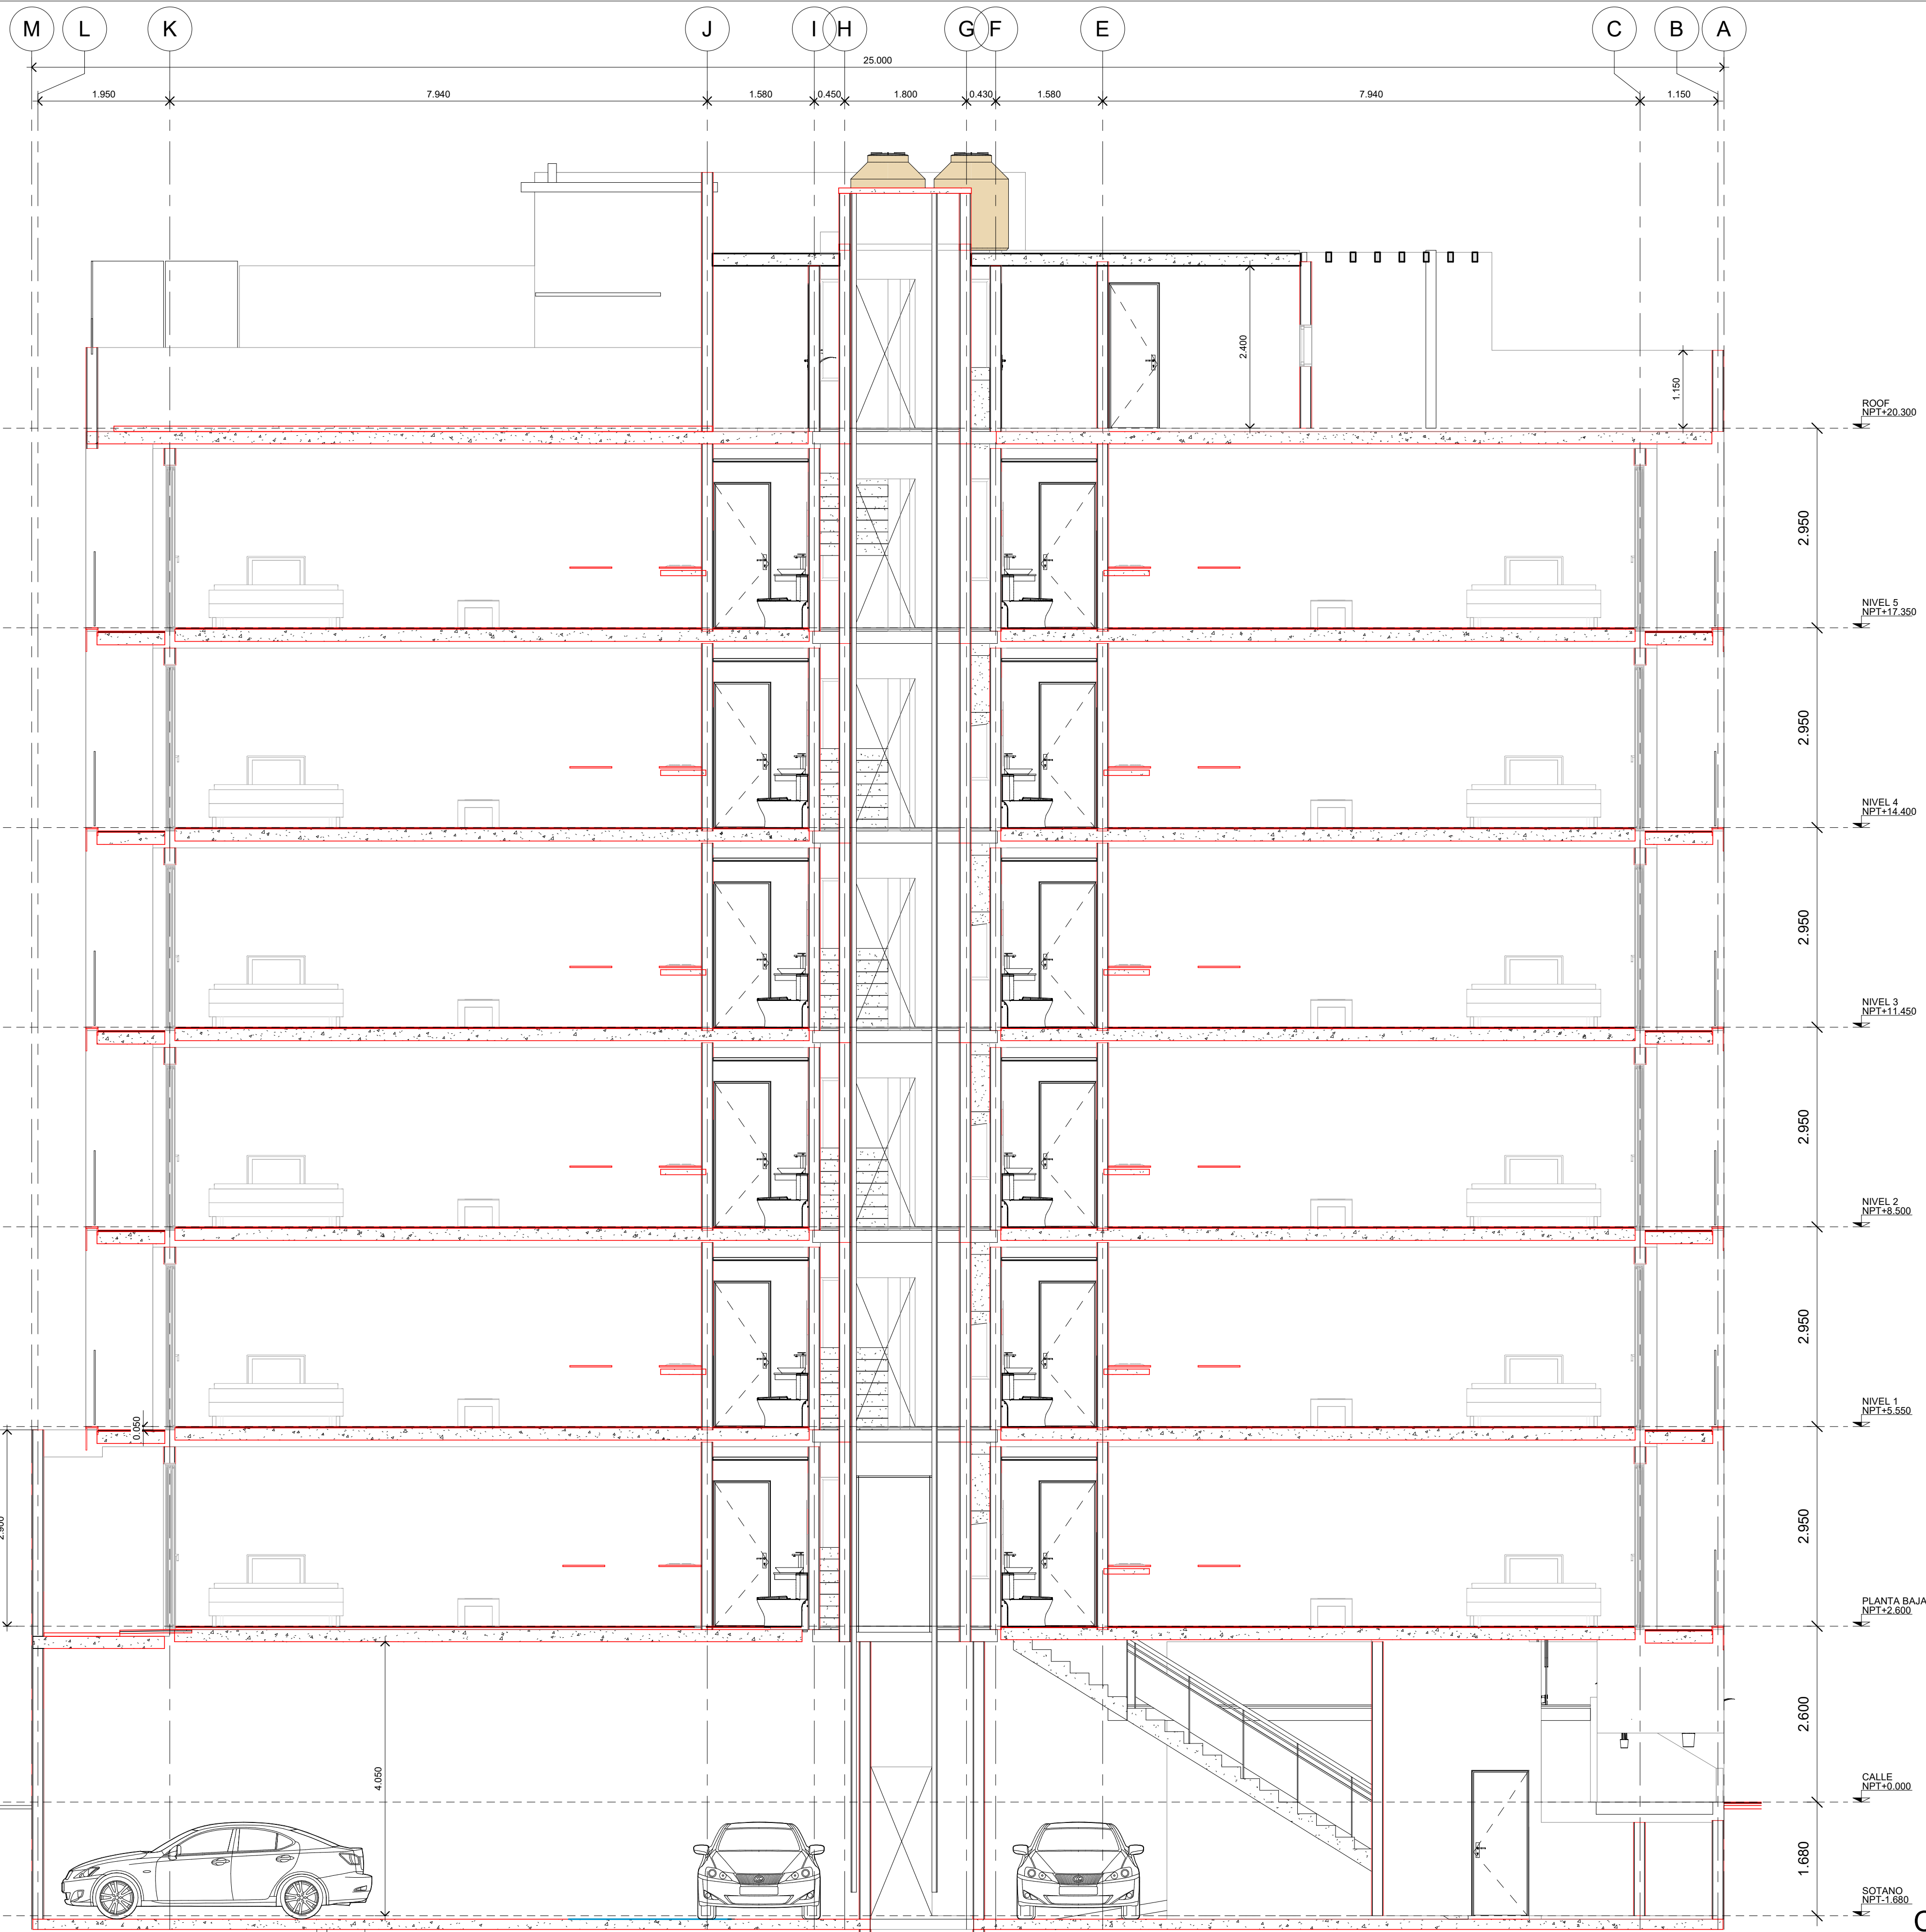

CUADRO NORMATIVO / USO DE SUELO				
Concepto	Norma	Terreno	Proyecto	Cumple
Uso del suelo	MB	MB	MB	SI
Area del lote				
Frente del lote				
Restricciones mínimas	Frente Lado 1 Fondo Lado 2			
Altura maxima	Niveles			
Coefficiente de ocupación del Suelo (C.O.S.)	Coef. % M2			
Coefficiente de Utilización del Suelo (C.U.S.)	Coef. % M2			
Coefficiente de áreas verdes (C.A.V.)	Coef. % M2			
% Frente jardinado	Porc %			
Densidad neta	Viv/ha			
Cajones estacionamiento	Reglam. Num.			

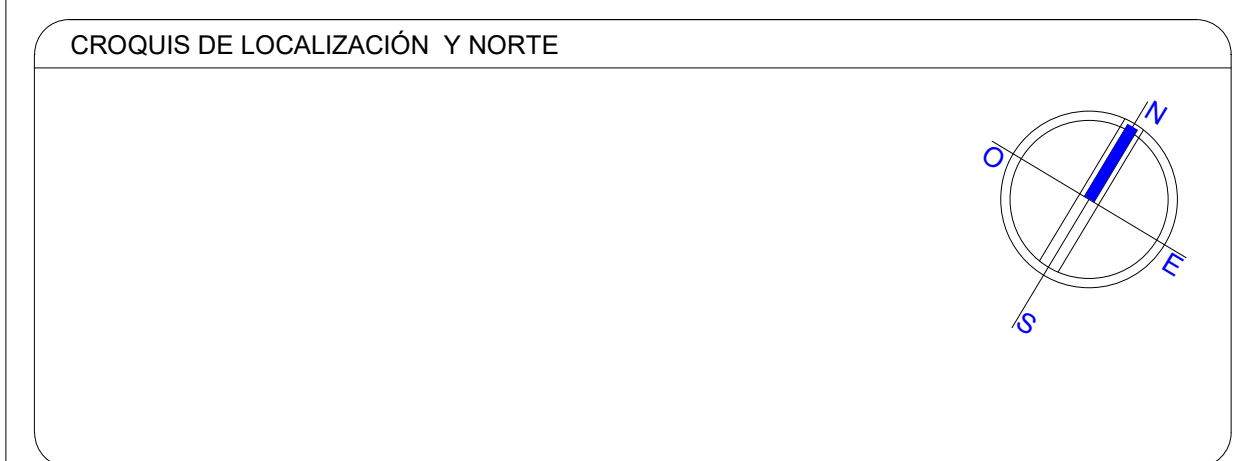

CONDominio VANESSA 20
 Nombre del proyecto: _____
 Proyectista: _____ Cedula profesional: _____ Fecha elaboracion: _____

SELLO/FIRMA DIRECTOR RESPONSABLE DE OBRA **CORRESPONSABLE ESTRUCTURAL**

 CED. PROF. SELLO y/o FIRMA

 ANEXA MEMORIA

SUPERFICIE A CONSTRUIR / TABLA GENERADORA DE AREAS (m²)

Nivel	LICENCIA A TRAMITAR	LICENCIAS AUTORIZADAS
SOT	250 m ²	
PB	242 m ²	
1er	242 m ²	
2do	242 m ²	
3er	242 m ²	
4to	242 m ²	
5to	242 m ²	
ROOF	70.62 m ²	
TOTAL M ²	1772.62 m ²	

Acumulado COS _____
 Acumulado CUS _____

SELLO DESARROLLADOR (En su caso) _____
LICENCIA DE CONSTRUCCIÓN
 N° Licencia _____
 Modalidad: Obra nueva Ampliación Regularización Prorroga Demolicion Remodificacion Modificacion Bando
 Tipo de obra: **CONDominio 35 estudios**
 Fecha autorización: _____
 Dirección de obra (Manzana / lote / UPE): _____
 Calle: Calle 20 entre avenida 35 y 40 norte
 Zona: Gonzalo Guerrero
 Clave catastral: 801003000019019
SELLO DESARROLLO URBANO

SELLO DESARROLLO URBANO
 TECNICO CALIFICADOR: _____ REVISOR: _____
 PROPIETARIO: **Innocenzo Calvanese**
 Nombre/Razon Social: _____
 Representante legal: _____ Firma Propietario / Rep. Leg. _____
DIRECTOR RESPONSABLE DE OBRA
 Nombre: _____
 N°: _____ Cédula Profesional: _____
 Plano: ARQUITECTONICO CORTE 1 Clave plano: _____
 Escala: 1:50 Acolotacion: metros Fecha: 07/JUN/2023 ACO -4301
 DDU-SOAC-R07

CORTE CO-01
Esc.: 1 : 50

CUADRO NORMATIVO / USO DE SUELO				
Concepto	Norma	Terreno	Proyecto	Cumple
Uso del suelo	MB	MB	MB	SI
Area del lote				
Frente del lote				
Restricciones mínimas	Frente Lado 1 Lado 2 Fondo			
Altura maxima	Niveles			
Coefficiente de ocupación del Suelo (C.O.S.)	Coef. % M2			
Coefficiente de Utilización del Suelo (C.U.S.)	Coef. % M2			
Coefficiente de áreas verdes (C.A.V.)	Coef. % M2			
% Frente jardinado	Porc %			
Densidad neta	Viv/ha			
Cajones estacionamiento	Reglam. Num.			

NOTA:

CROQUIS DE LOCALIZACIÓN Y NORTE

CONDOMINIO VANESSA 20
 Nombre del proyecto:

Proyectista: Cedula profesional: Fecha elaboración:

SELLO/FIRMA DIRECTOR RESPONSABLE DE OBRA CORRESPONSABLE ESTRUCTURAL

SED. PROF. SELLO y/o FIRMA

ANEXA MEMORIA

SUPERFICIE A CONSTRUIR / TABLA GENERADORA DE AREAS (m²)

Nivel	LICENCIA A TRAMITAR	LICENCIAS AUTORIZADAS
SOT	250 m ²	
PB	242 m ²	
1er	242 m ²	
2do	242 m ²	
3er	242 m ²	
4to	242 m ²	
5to	242 m ²	
ROOF	70.62 m ²	
TOTAL M2	1772.62 m ²	

Acumulado COS
 Acumulado CUS

SELLO DESARROLLADOR (En su caso)

LICENCIA DE CONSTRUCCIÓN

Nº Licencia

Modalidad

Otra nueva Ampliación Regularización Prorroga

Demolición Remodificación Modificación Bando

Tipo de obra: CONDOMINIO 35 estudios

Fecha autorización

Dir: _____ De: _____ De: _____

Dir: _____ De: _____ De: _____

Dirección de obra (Manzana / lote / UPE)

region: 003, manzana: 019, lote: 019

Calle Calle 20 entre avenida 35 y 40 norte

Zona: Gonzalo Guerrero

Clave catastral: 801003000019019

SELLO DESARROLLO URBANO

SELLO DESARROLLO URBANO

Tecnicó calificador

Revisó

PROPIETARIO: Innocenzo Calvanese

Nombre/Razon Social

Representante legal

Firma Propietario / Rep. Leg.

DIRECTOR RESPONSABLE DE OBRA

Nombre

Nº Cédula Profesional

SELLO DESARROLLO URBANO

Plano: ARQUITECTONICO CORTE 3


Escala: 1:50

Acotación: metros

Fecha: 07/JUN/2023

Clave plano: ACO -4303

DDU-SOAC-R07

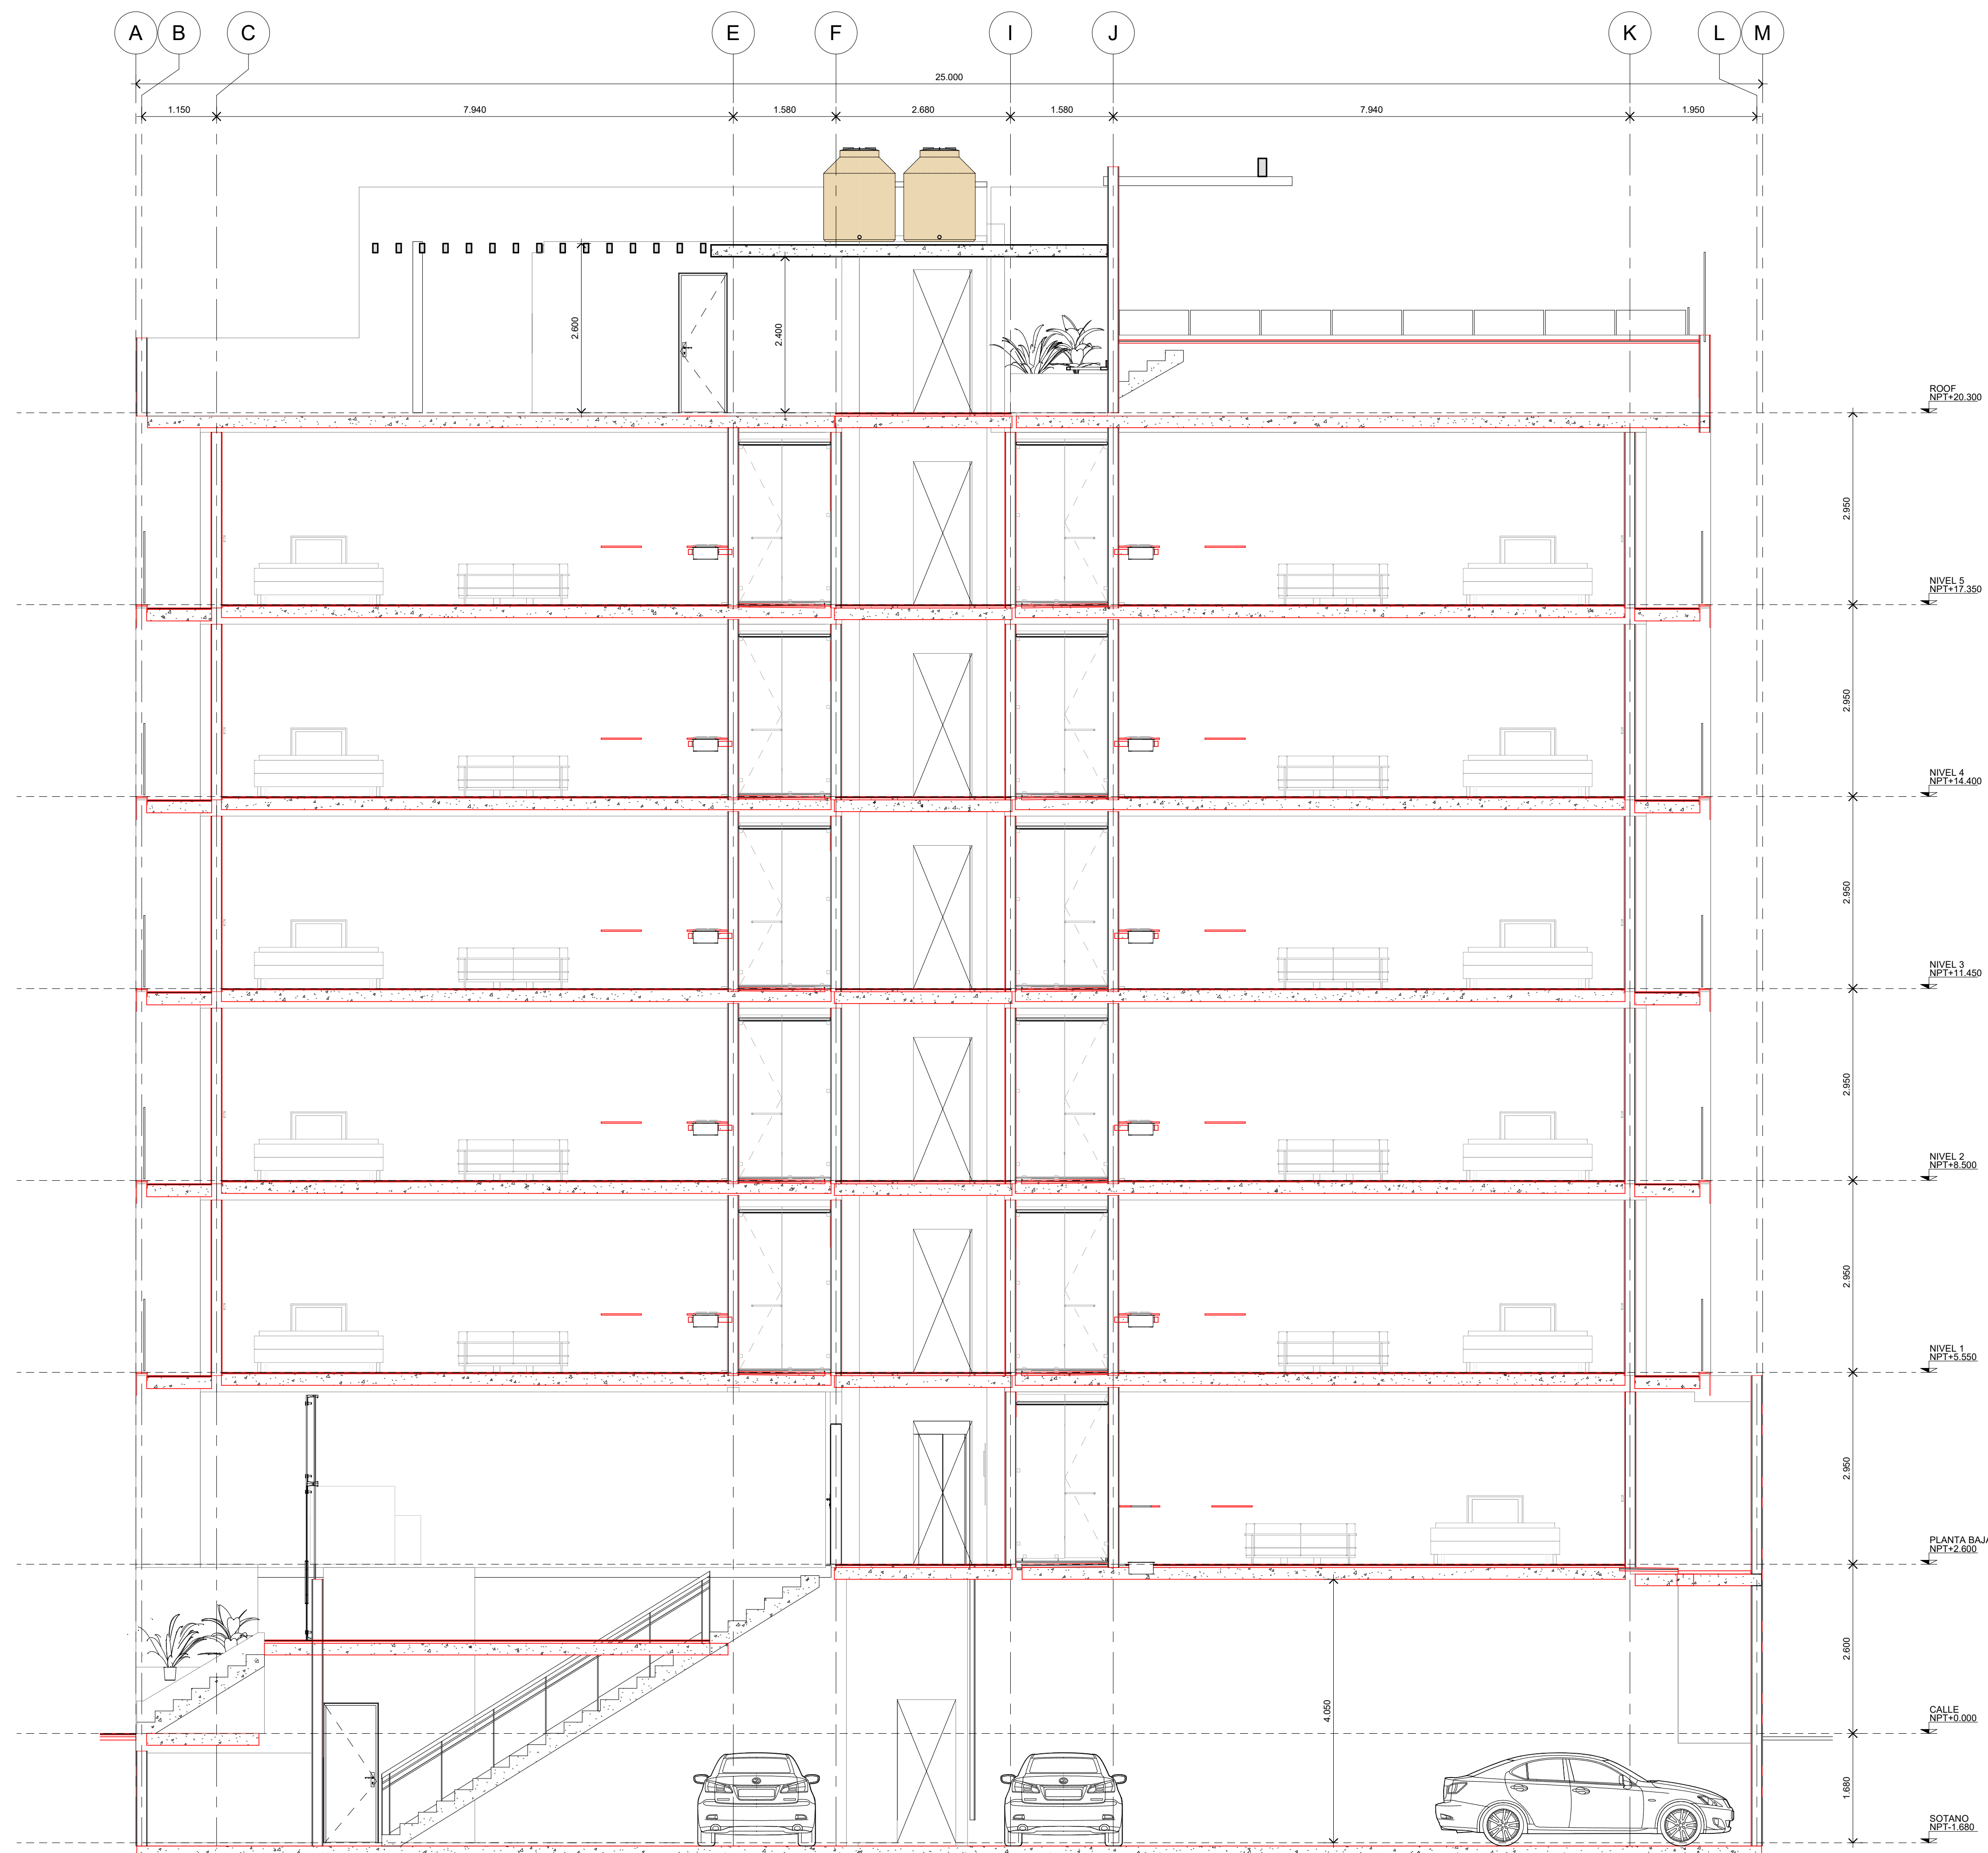

CORTE CO-03
 Esc.: 1 : 50


SIMBOLOGIA

	CONDUCTOR EN CANALIZACION CONDUCTOR EN CANALIZACION CONDUCTOR EN CANALIZACION		CONDUCTOR EN CANALIZACION CONDUCTOR EN CANALIZACION CONDUCTOR EN CANALIZACION
CUADRO NORMATIVO / USO DE SUELO

Norma	Tercero	Proyecto	Cuadro
Tipo del suelo			
Forma del lote			
Restricciones			
Lineal			
Área			
Altura máxima			
Coefficiente de ocupación del suelo (C.O.S.)			
Coefficiente de ocupación del suelo (C.O.S.)			
Coefficiente de áreas verdes (C.A.V.)			
Densidad vehicular			
Captura estacionamiento			

NOTA:

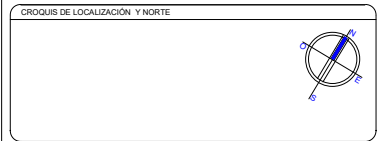

Project Name

Nombre del proyecto: _____

Author **Issue Date**

Proyectista: _____ Cédula profesional: _____ Fecha elaboración: _____

SELLO/FIRMA DIRECTOR RESPONSABLE DE OBRA **CORRESPONSABLE ESTRUCTURAL**

SUPERFICIE A CONSTRUIR / TABLA GENERADORA DE AREAS (m²)

Nivel	EXCENSA A REALIZAR	EXCENSA AUTORIZADAS
SOT		
1er		
2do		
3er		
4to		
5to		
6to		
TOTAL		

Acumulado COS: _____
Acumulado CUS: _____

SELLO DESARROLLADOR (de 10x10 cm)

LICENCIA DE CONSTRUCCION

Nº Licencia: _____

Modalidad: Comercial Industrial Residencial Agrícola

Objeto de obra: Ampliación Reemplazo Reforma Otro

Fecha autorización: _____

Dirección de obra: _____

SELLO DESARROLLO URBANO

SELLO DESARROLLO URBANO

SELLO DESARROLLO URBANO

PROPIETARIO

Nombre/Razón Social: _____

Representante legal: _____

DIRECTOR RESPONSABLE DE OBRA

Nombre: _____

Cédula Profesional: _____





Plano: _____ Clave plano: _____

Escala: _____


Fecha: _____

Modificación: _____


Escalera: _____

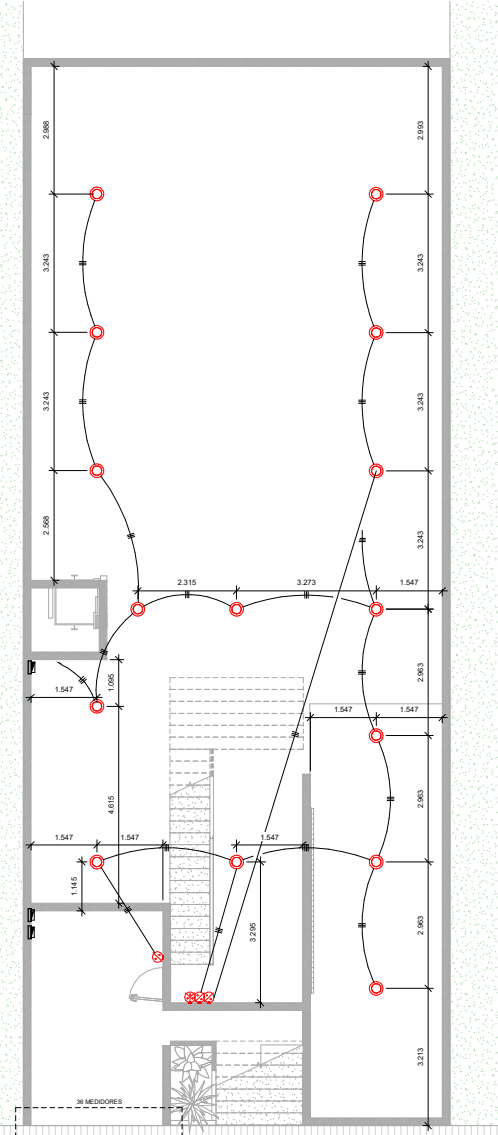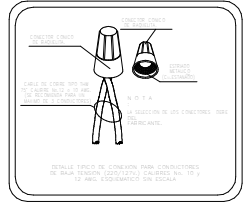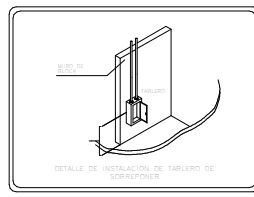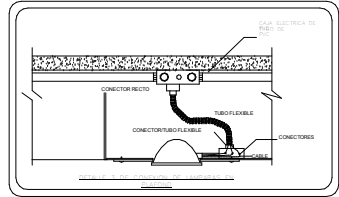


ILUMINACION CALLE
Escala: 1 : 50

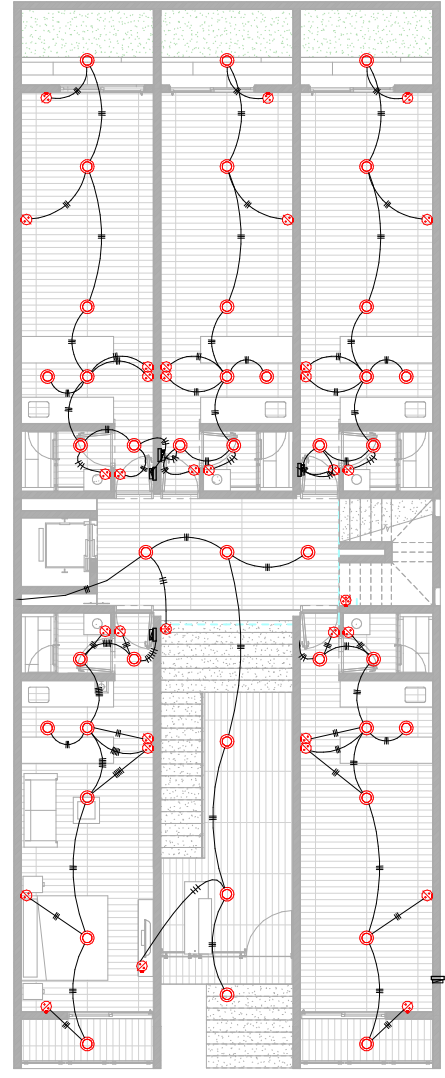

ILUMINACION PLANTA BAJA
Escala: 1 : 50

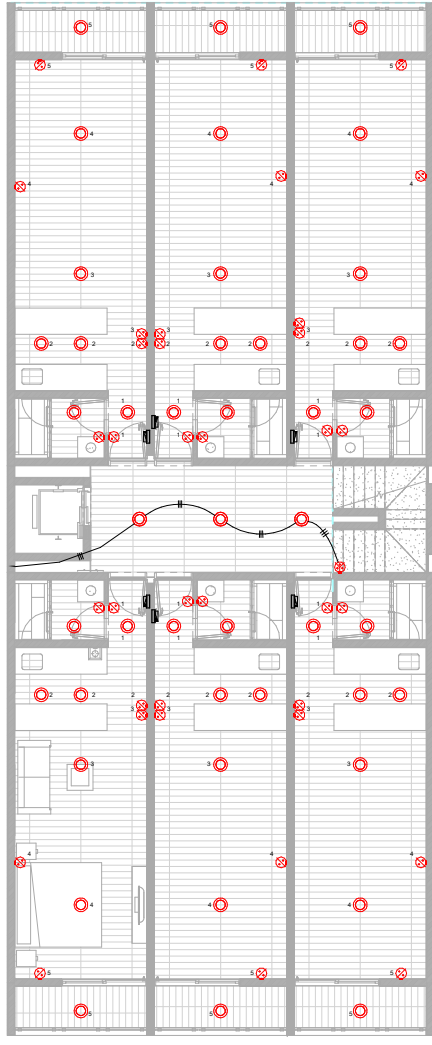




ILUMINACION nivel 1
Esc.: 1 : 50

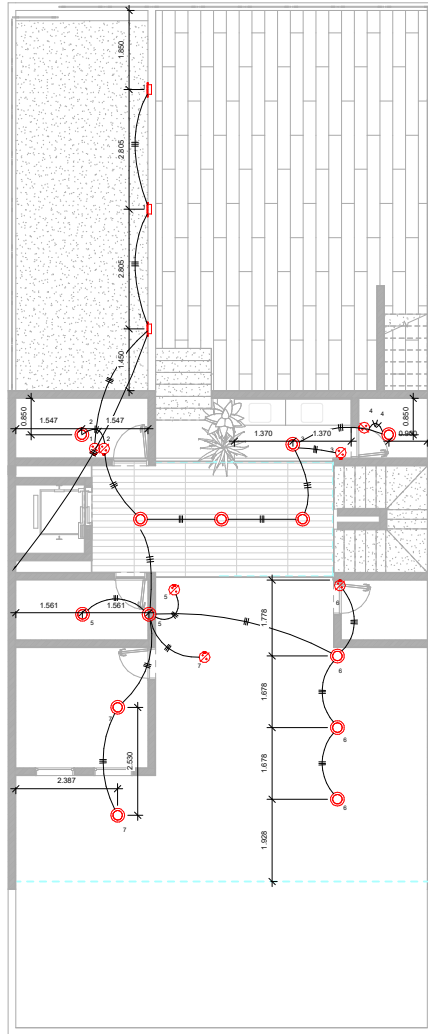

ILUMINACION roof
Esc.: 1 : 50


SIEMBOLOGIA

	SEÑALIZACION DE EQUIPO ELÉCTrico		SEÑALIZACION DE EQUIPO ELÉCTrico
	SEÑALIZACION DE EQUIPO ELÉCTrico		SEÑALIZACION DE EQUIPO ELÉCTrico
	SEÑALIZACION DE EQUIPO ELÉCTrico		SEÑALIZACION DE EQUIPO ELÉCTrico
	SEÑALIZACION DE EQUIPO ELÉCTrico		SEÑALIZACION DE EQUIPO ELÉCTrico

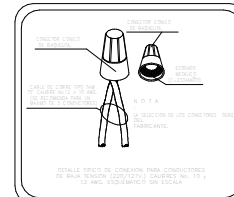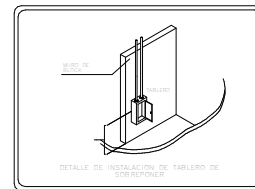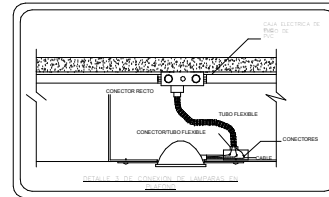

CUADRO NORMATIVO / USO DE SUELO

Norma	Término	Proyecto	Cuadro
Tipo de suelo			
Fronte del lote			
Restricciones mínimas	Fronte: Lado 1 Lado 2 FONDO		
Altura máxima	Niveles		
Coefficiente de ocupación del Suelo (C.O.S.)	M ² Col. %		
Coefficiente de utilización del Suelo (C.U.S.)	M ² Col. %		
Coefficiente de áreas verdes (C.A.V.)	M ² Col. %		
% Frente jardinado	Por. %		
Densidad vehicular	Veh. / Ha		
Capacidad estacionamiento	Plazam. / Ha		

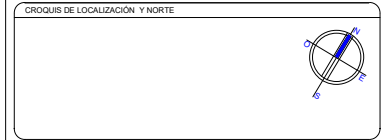

Project Name
Nombre del proyecto: _____

Author
Proyectista: _____

Issue Date
Fecha elaboración: _____

SELLO/FIRMA DIRECTOR RESPONSABLE DE OBRA

C.E.D. PROF. SELLO Y/O FIRMA

ANEXA

SUPERFICIE A CONSTRUIR / TABLA GENERADORA DE AREAS (m²)

Nivel	LICENCIAS A TENDRER		LICENCIAS AUTORIZADAS	
SOT				
1er				
2do				
3er				
4to				
5to				
TOTAL				

Acumulado COS
Acumulado CUS

SELLO DESARROLLADOR

LICENCIA DE CONSTRUCCION

Nº Licencia
Modalidad
Clave catastral
Tipo de obra
Fecha autorización
Dirección de obra

SELLO DESARROLLO URBANO


LICENCIA DE CONSTRUCCION

Clave catastral
Zona
Clave catastral
SELLO DESARROLLO URBANO


SELLO DESARROLLO URBANO

LICENCIA DE CONSTRUCCION

Técnico calificador
Revisó
PROPIETARIO
Nombre/Razón Social
Representante legal
DIRECTOR RESPONSABLE DE OBRA
Nombre
Cédula Profesional
Plano:
Escala: M, A, B, C, UY, UZ, VA, ZZ

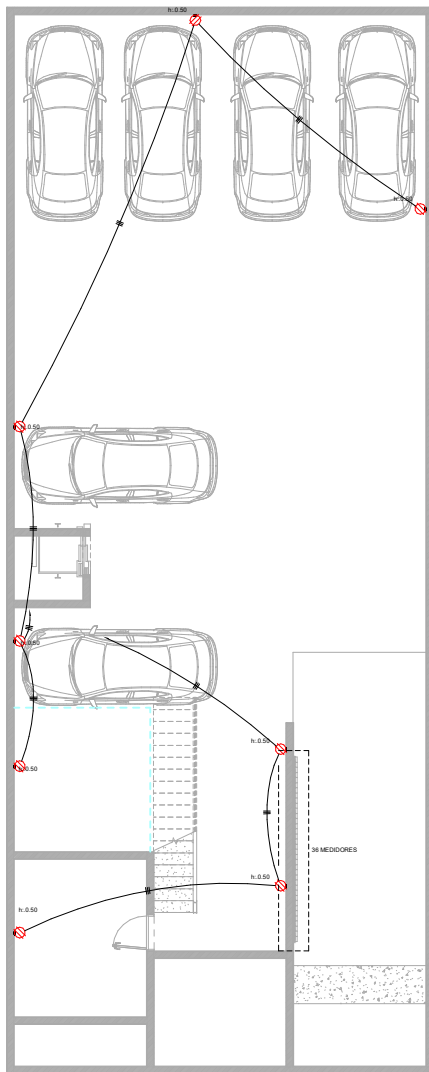

CONTACTOS solano
Escala: 1:50

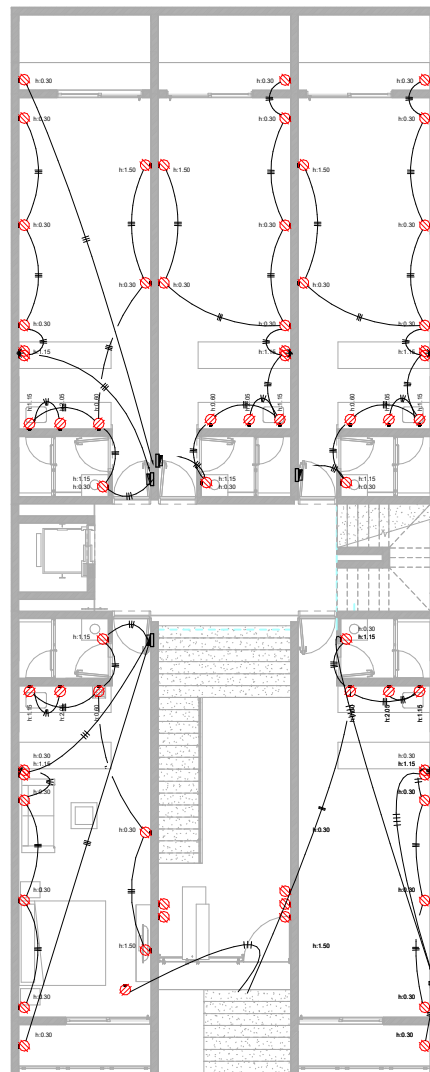


CONTACTOS planta baja
Escala: 1:50

SIMBOLOGIA		CLAVES DE CABLEADO	NOTAS
	INDICAR CONDUCTOR DE ALUMINIO O ALUMINIO COCADO EN PVC		1. MARCAR LA IDENTIFICACION DE LA LINEA EN EL MOMENTO DE LA INSTALACION DE LOS CONDUCTORES EN EL SISTEMA DE CABLEADO
	INDICAR CONDUCTOR DE ALUMINIO O ALUMINIO COCADO EN PVC		2. MARCAR LA IDENTIFICACION DE LA LINEA EN EL MOMENTO DE LA INSTALACION DE LOS CONDUCTORES EN EL SISTEMA DE CABLEADO
	INDICAR LA CLAVES DABASADO		3. MARCAR LA IDENTIFICACION DE LA LINEA EN EL MOMENTO DE LA INSTALACION DE LOS CONDUCTORES EN EL SISTEMA DE CABLEADO
	INDICAR LA CLAVES DABASADO		4. MARCAR LA IDENTIFICACION DE LA LINEA EN EL MOMENTO DE LA INSTALACION DE LOS CONDUCTORES EN EL SISTEMA DE CABLEADO


NOTAS

- 1.- TODA LA TUBERIA QUE NO ESTE ANEGADA EN MURO O EN LOSA DEBERA SER CONDUIT PVC.
- 2.- TODA CANNALIZACION LLEVARA UN CONDUCTOR DE COBRE DESEMEDIO CALIBRE # 12 AWG.
- 3.- TODA LAS SALIDAS PARA APAGADORES ESTARAN A 1.10 M.S.N.P.T. EXCEPTO EN DONDE SE INDIQUE LO CONTRARIO.

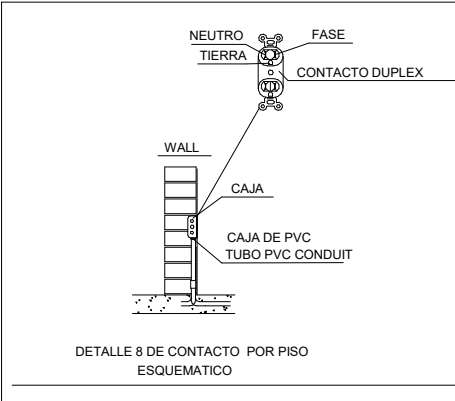

DETALLE 8 DE CONTACTO POR PISO ESQUEMATICO

CUADRO NORMATIVO / USO DE SUELO				
USO	Norma	Tercero	Proyecto	Cumple
Tipo del suelo				
Fronte del lote				
Restricciones	Fronte			
Alfombras	Lado 1			
Alfombras	Lado 2			
Alfombras	Fronte			
Alfombras	Muros			
Alfombras	Niveles			
Coefficiente de ocupacion del Suelo (C.O.S.)	Coeff. %			
Coefficiente de Utilizacion del Suelo (C.U.S.)	Coeff. %			
Coefficiente de areas verdes (C.A.V.)	Coeff. %			
% Frente jardinado	Porc. %			
Densidad veh.	Veh/c			
Capacidad estacionamiento	Positam. Num.			

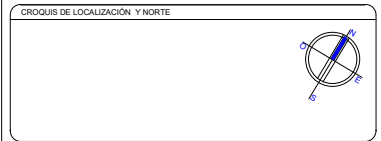

Project Name
Nombre del proyecto:

Author
Proyectista: Cedula profesional:

Issue Date
Fecha elaboracion:

SELLO/FIRMA DIRECTOR RESPONSABLE DE OBRA

CORRESPONSABLE ESTRUCTURAL

CED. PROF. SELLO Y FIRMA

ANEXA

SUPERFICIE A CONSTRUIR / TABLA GENERADORA DE AREAS (m ²)		
Nivel	LICENCIAS A REALIZAR	LICENCIAS AUTORIZADAS
SOT		
1er		
2do		
3er		
4to		
5to		
6to		
TOTAL		

Acumulado COS
Acumulado CUS

SELLO DESARROLLADOR

LICENCIA DE CONSTRUCCION

Nº Licencia

Modalidad

Objetivo: Ampliacion Reparacion Reforma

Clase: Comercial Industrial Vivienda

Fecha autorizacion

Direccion de obra: (Indicar Calle y No.)

SELLO DESARROLLO URBANO

Clase

Zona

Clave catastral

SELLO DESARROLLO URBANO

Tecnico calificador

Revisor

PROPIETARIO

Nombre/Razon Social


Representante legal

DIRECTOR RESPONSABLE DE OBRA


Nombre: _____
Cedula Profesional

Plano: _____ Clave plano: _____

Escala: _____
As: _____ Modificacion: _____ Fecha: _____
metros

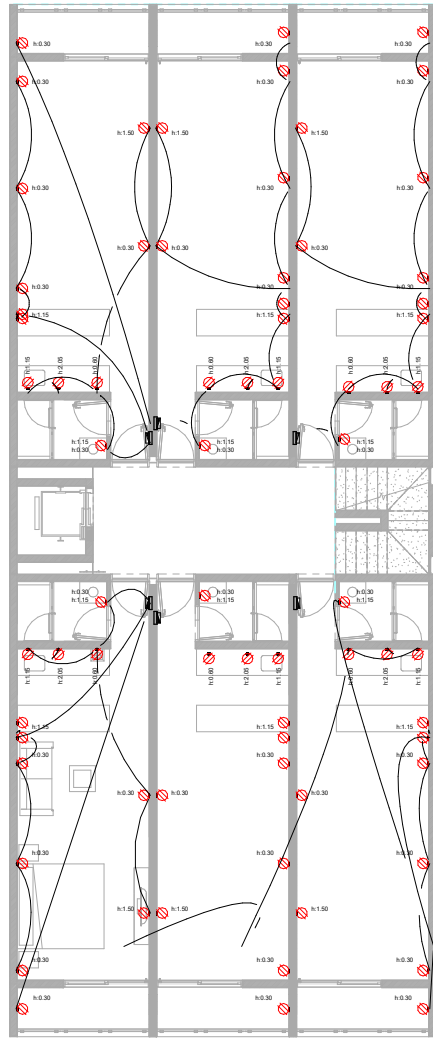

CONTACTOS nivel 1
Esc.: 1 : 50

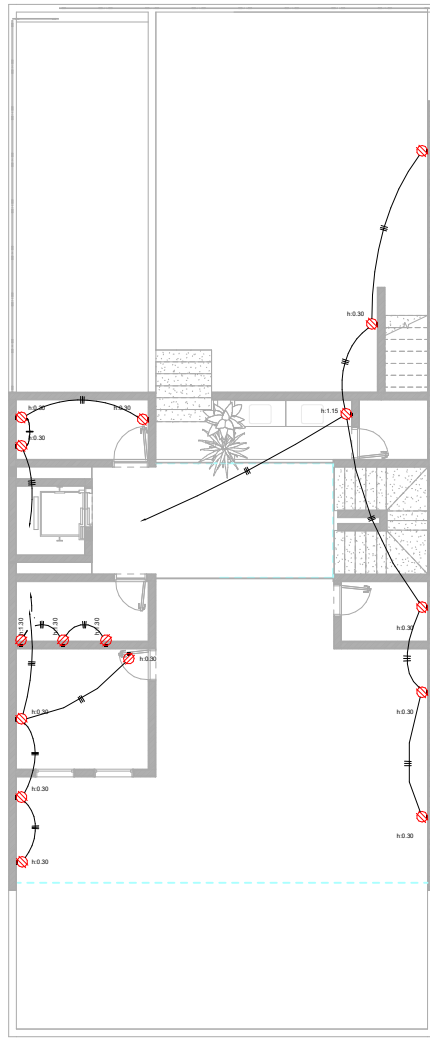


CONTACTOS roof
Esc.: 1 : 50

SIMBOLOGIA	CLAVES DE CABLEADO	NOTAS
<p>SEÑALIZACION DE CABLEADO</p> <p>SEÑALIZACION DE CABLEADO EN PISO</p> <p>SEÑALIZACION DE CABLEADO EN MUR</p> <p>SEÑALIZACION DE CABLEADO EN MUR</p>	<p>SEÑALIZACION DE CABLEADO EN PISO</p> <p>SEÑALIZACION DE CABLEADO EN MUR</p> <p>SEÑALIZACION DE CABLEADO EN MUR</p> <p>SEÑALIZACION DE CABLEADO EN MUR</p>	<p>1. TODA LA RED DE CABLEADO DE LA INSTALACION DEBERA SER DE TIPO "RIGIDA".</p> <p>2. LAS TUBERIAS DEBIEN QUEDAR SIN LA BANDA DE PROTECCION EN LOS PUNTOS DE PASO.</p> <p>3. CUBIERTOS POR LAS INSTALACIONES DE CABLEADO EN LOS PUNTOS DE PASO DEBEN SER DE TIPO "RIGIDA".</p> <p>4. LAS TUBERIAS DEBIEN QUEDAR SIN LA BANDA DE PROTECCION EN LOS PUNTOS DE PASO.</p> <p>5. LAS TUBERIAS DEBIEN QUEDAR SIN LA BANDA DE PROTECCION EN LOS PUNTOS DE PASO.</p> <p>6. LAS TUBERIAS DEBIEN QUEDAR SIN LA BANDA DE PROTECCION EN LOS PUNTOS DE PASO.</p>

NOTAS

1. TODA LA TUBERIA QUE NO ESTE AHOGADA EN MURO O EN LOMA DEBERA SER CONDUIT PVC.
2. TODA CANALIZACION LLEVARA UN CONDUCTOR DE COBRE DENOMINADO CALIBRE # 12 AWG.
3. TODA LAS SALIDAS PARA APAGADORES ESTARAN A 1.10 M.S.N.P.T. EXCEPTO EN DONDE SE INDIQUE LO CONTRARIO.

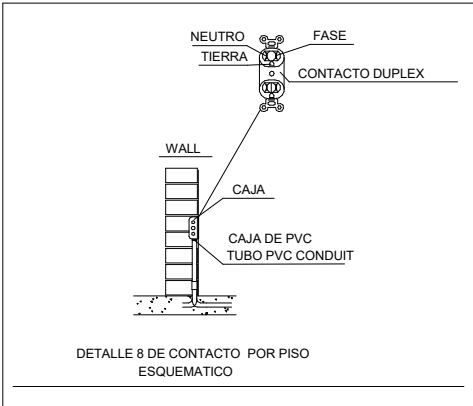


DETALLE 8 DE CONTACTO POR PISO ESQUEMATICO

CUADRO NORMATIVO / USO DE SUELO

CONDICIONES	Norma	Tercero	Proyecto	Cuadro
Tipo del suelo				
Forma del lote				
Restricciones mínimas	Frente: _____ Lado: _____ Fondo: _____			
Altura máxima	Niveles			
Coefficiente de ocupación del Suelo (C.O.S.)	Cof. %			
Coefficiente de utilización del Suelo (C.U.S.)	Cof. %			
Coefficiente de áreas verdes (C.A.V.)	Cof. %			
% Frente jardinado	Porc. %			
Densidad veh.	Veh.			
Capacidad estacionamiento	Estacionam. Num.			

NOTA:

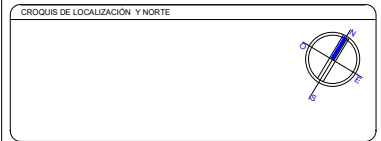

Project Name
Nombre del proyecto: _____

Author
Projectista: _____

Issue Date
Fecha elaboración: _____

SELLO/FIRMA DIRECTOR RESPONSABLE DE OBRA

CORRESPONSABLE ESTRUCTURAL

ANEXOS

SUPERFICIE A CONSTRUIR / TABLA GENERADORA DE AREAS (m²)

Nivel	USOS Y REQUISITOS	USOS AUTORIZADOS
SOT		
1er		
2do		
3er		
4to		
5to		
6to		
TOTAL		

Acumulado COS _____
Acumulado CUS _____

SELLO DESARROLLADOR

LICENCIA DE CONSTRUCCION

Nº Licencia _____

Modalidad _____

Clave catastral _____

Fecha autorización _____

Dirección de obra _____

SELLO DESARROLLO URBANO

SELLO DESARROLLO URBANO

SELLO DESARROLLO URBANO

PROPIETARIO

Nombre/Razon Social _____

Representante legal _____

DIRECTOR RESPONSABLE DE OBRA

Nombre _____

Categoría Profesional _____

Plano: _____ Clave plano: _____


Escala: _____

Modificación: _____ Fecha: _____


Escalera: _____



DATOS DE PROYECTO	
Propietario:	
Proyecto:	
Ubicación:	
Localidad:	Municipio: Estado:
Diseño:	Escala:
Autónomo:	1:50
Plan:	Fecha:
Calle:	-1.04
Planta:	

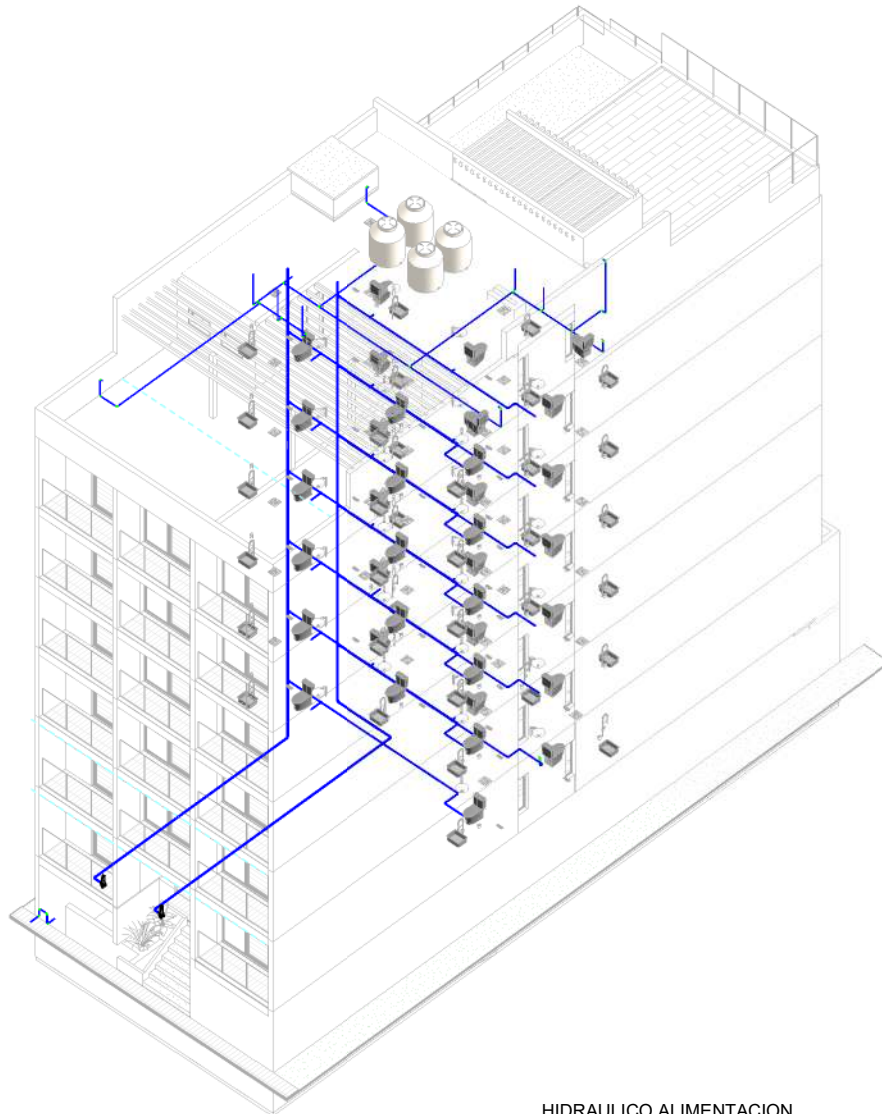


HIDRAULICO ALIMENTACION
Esc.: 1:50

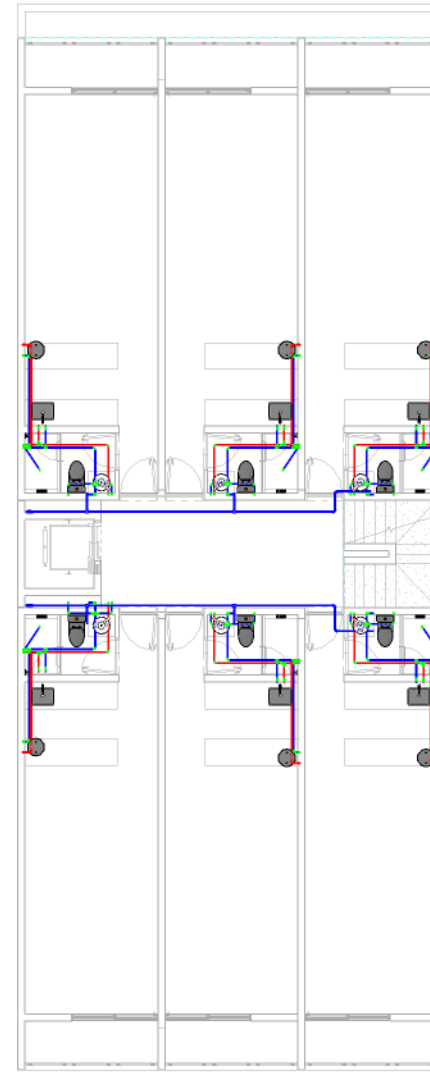

HIDRAULICO - NIVEL 1 alimentacion tipo
Esc.: 1:50

CUADRO NORMATIVO / USO DE SUELO				
CONDICIONES	Norma	Tercero	Proyecto	Quinto
Tipo del suelo				
Area del lote				
Fronte del lote				
Restricciones	Largo 1			
	Largo 2			
Altura maxima	Profund			
	Minimas			
	Maximas			
Coefficiente de habitacion del Suelo (C.H.S.)	Coeff. %			
Coefficiente de utilizacion del Suelo (C.U.S.)	Uso			
Coefficiente de areas verdes (C.A.V.)	Coeff. %			
% Frente jardinado	Prof. %			
Densidad vehicular	Vehic.			
Capacidad estacionamiento	Estacionam.			
	Num.			

CROQUIS DE LOCALIZACION Y NORTE

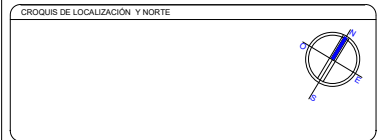

Project Name
 Nombre del proyecto: _____
Author
 Autor: _____
Issue Date
 Fecha elaboracion: _____

SELLO/FIRMA DIRECTOR RESPONSABLE DE OBRA

CORRESPONSABLE ESTRUCTURAL

ANEXA RESERVA

SUPERFICIE A CONSTRUIR / TABLA GENERADORA DE AREAS (m²)

Nivel	LICENCIAS A TRAMITARSE		LICENCIAS AUTORIZADAS	
	CONSTRUCCION	DESARROLLO URBANO	CONSTRUCCION	DESARROLLO URBANO
SOT				
1er				
2do				
3er				
4to				
5to				
6to				
TOTAL				

Acumulado COS: _____
Acumulado CUS: _____

SELLO DESARROLLADOR


LICENCIA DE CONSTRUCCION
 N° Licencia: _____
 Modificado: _____
 Tipo de obra: _____
 Fecha autorizacion: _____
 Direccion de obra: _____

SELLO DESARROLLO URBANO




 Calle: _____
 Zona: _____
 Clave catastral: _____
SELLO DESARROLLO URBANO

SELLO DESARROLLO URBANO


PROPIETARIO
 Nombre/Razon Social: _____
 Representante legal: _____
DIRECTOR RESPONSABLE DE OBRA
 Nombre: _____
 Cedula Profesional: _____
 Plano: _____ Clave plano: _____
 Escala: _____
 Modificacion: _____
 Fecha: _____
 Aprobado: _____

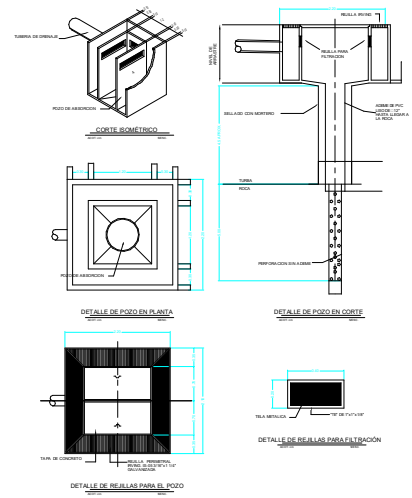


SIMBOLOGIA	
DESCRIPCION	SIMBOLO
RED DE AGUAS NEGRAS Y PLUVIALES CON TUBERIA DE P.V.C. SANITARIO DE DIAMETRO INDICADO.	—
REGISTRO PLUVIAL	☒
REJILLA FORJADA EN OBRA	▢▢▢▢▢
SUBE Y BAJA COLUMNA DE AGUAS PLUVIALES CON TUBERIA DE P.V.C. SANITARIO DEL DIAMETRO INDICADO.	C.A.P.
INDICA SENTIDO Y PENDIENTE DE LAS TUBERIAS EN PORCENTAJE	2%
RED DE DESAGUE DE EQUIPOS DE AIRE ACONDICIONADO CON TUBERIA HIDRAULICO DE DIAMETRO INDICADO.	—

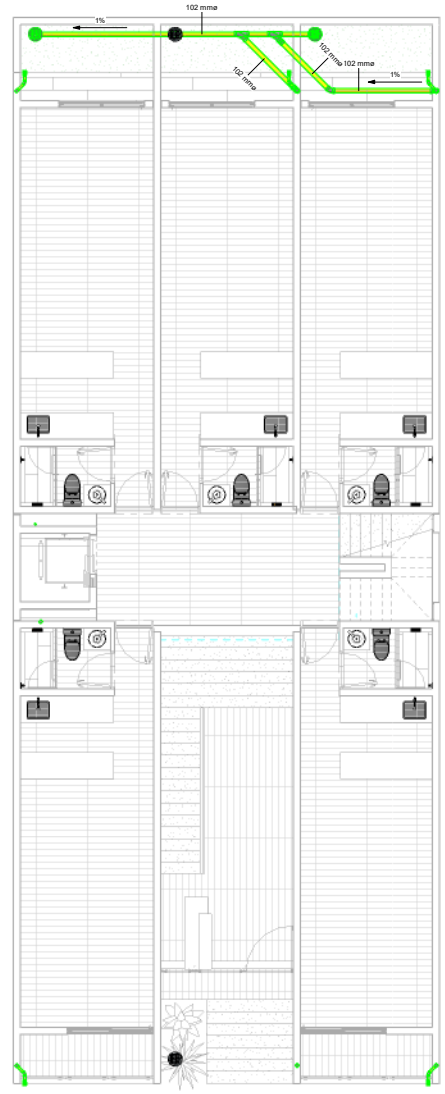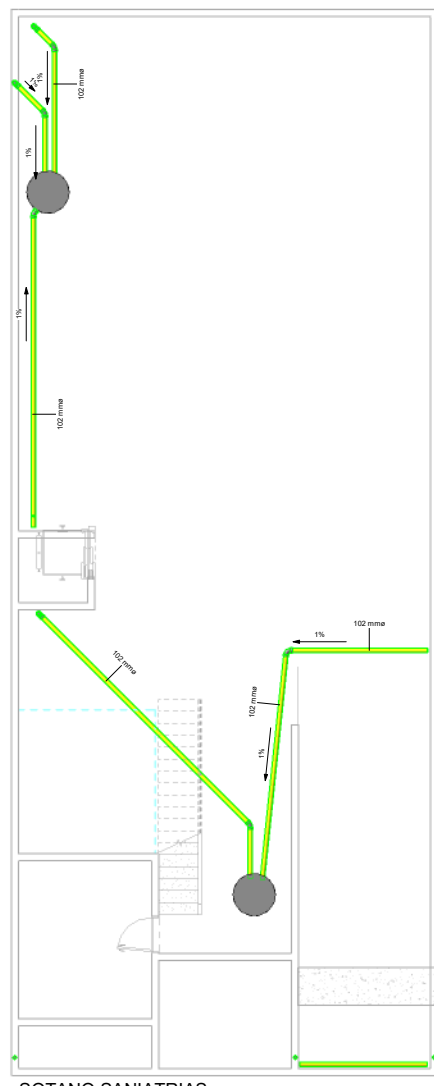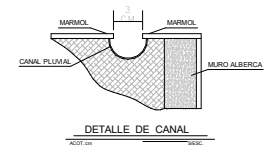

PLUVIAL - PLANTA BAJA
Esc.: 1: 50

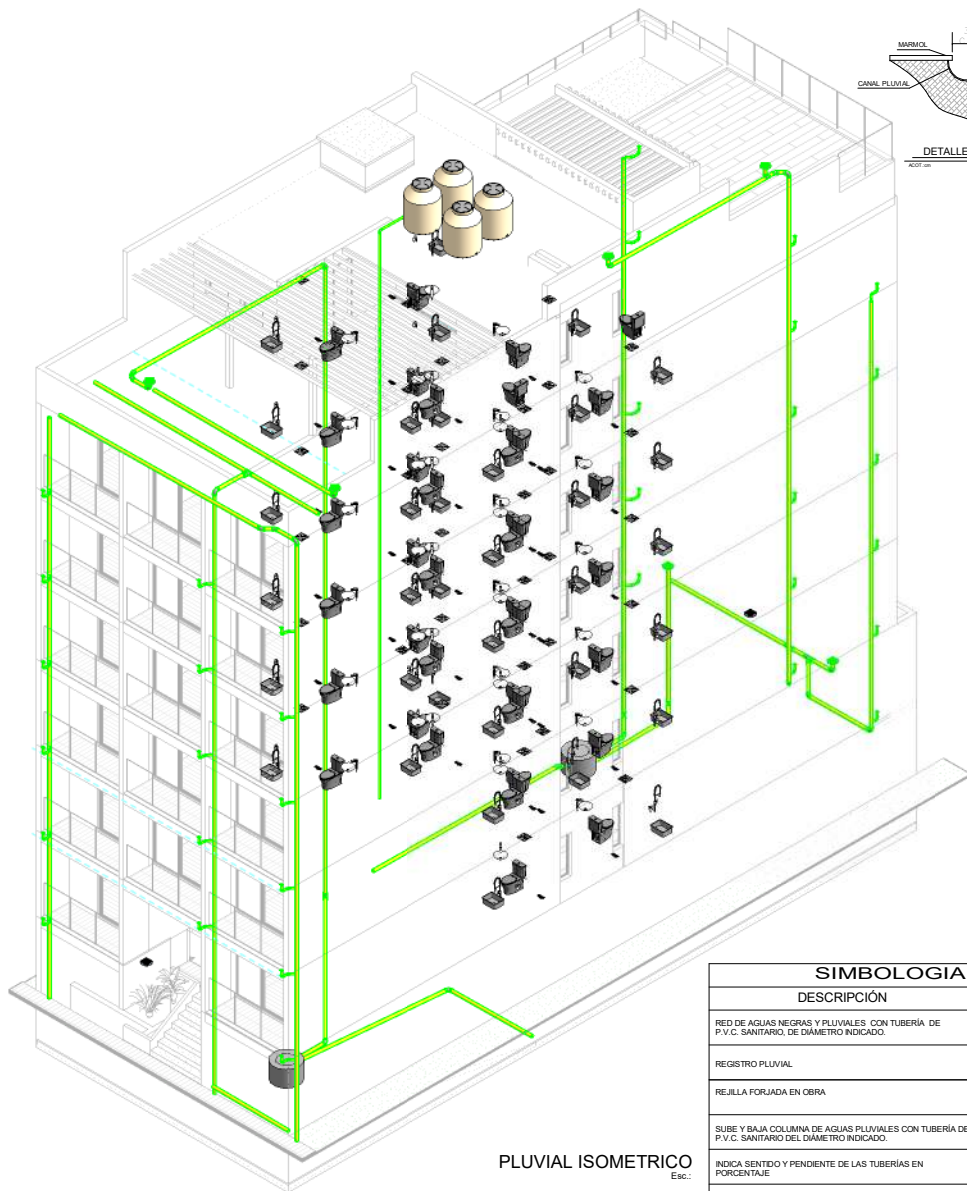

PLUVIAL ISOMETRICO
Esc.: 1/50

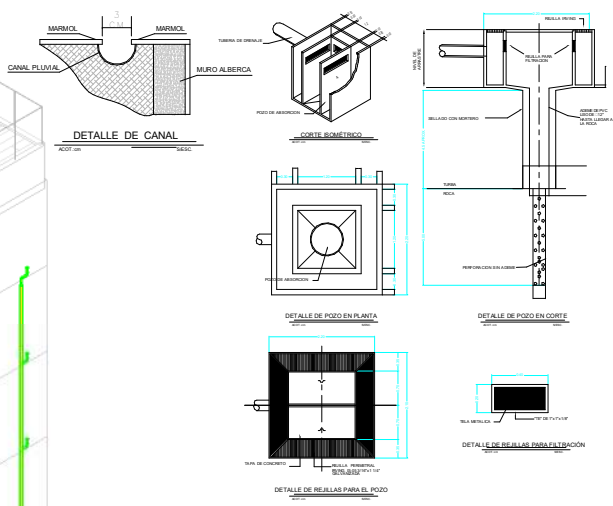


DETALLE DE POZO PLUVIAL
ACOT. cm ESC. 1/50

CONDICIONES Y BELLEROS


CONDICION	VALOR
Temperatura ambiente	20°C
Temperatura de agua	15°C
Temperatura de suelo	10°C
Temperatura de aire	15°C
Temperatura de viento	15°C
Temperatura de humedad	50%

SEMIANALISIS DE ZANJA

SEMIANALISIS	ANCHO	PROFUNDIDAD
1	10	10
2	15	15
3	20	20
4	25	25
5	30	30

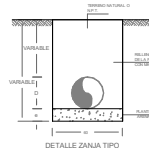

DETALLE ZANJA TIPO

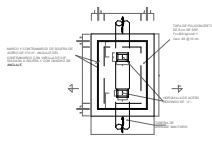

DETALLE DE REGISTRO SANITARIO (CONCRETO REFORZADO)



DETALLE EN ALZADO DE REGISTRO

NOTAS:


1. TUBERIAS DE PLASTICO DE ALTA DENSIDAD POLIETILENO (P.V.C.)
2. TUBERIAS DE PLASTICO DE ALTA DENSIDAD POLIETILENO (P.V.C.)
3. TUBERIAS DE PLASTICO DE ALTA DENSIDAD POLIETILENO (P.V.C.)
4. TUBERIAS DE PLASTICO DE ALTA DENSIDAD POLIETILENO (P.V.C.)
5. TUBERIAS DE PLASTICO DE ALTA DENSIDAD POLIETILENO (P.V.C.)

DETALLE DE REGISTRO PLUVIAL
ACOT. cm ESC. 1/50

SIMBOLOGIA	
DESCRIPCION	SIMBOLO
RED DE AGUAS NEGRAS Y PLUVIALES CON TUBERIA DE P.V.C. SANITARIO, DE DIAMETRO INDICADO.	—
REGISTRO PLUVIAL	☒
REJILLA FORJADA EN OBRA	▢
SUBE Y BAJA COLUMNA DE AGUAS PLUVIALES CON TUBERIA DE P.V.C. SANITARIO, DE DIAMETRO INDICADO.	C.A.P.
INDICA SENTIDO Y PENDIENTE DE LAS TUBERIAS EN PORCENTAJE	2%
RED DE DESAGUE DE EQUIPOS DE AIRE ACONDICIONADO CON TUBERIA HIDRAULICO DE DIAMETRO INDICADO.	—

CUADRO NORMATIVO / USO DE SUELO

Uso del suelo	Norma	Tercero	Proyecto	Cuadro
Restricciones	Límite 1			
Máximas	Límite 2			
Altura máxima	Fondo			
Coefficiente de utilización del Suelo (C.U.S.)	Módulo			
Coefficiente de área verde (C.A.V.)	Ciel. %			
Coefficiente de área verde (C.A.V.)	M2			
% Frente jardinado	Ciel. %			
Densidad solar	M2			
Capas estacionamiento	Porc. %			
	Via			
	Equipam.			
	Num.			

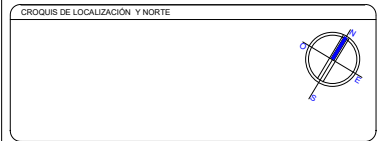

Project Name
Nombre del proyecto: _____

Author
Projectista: _____

Issue Date
Fecha elaboración: _____

SELLO/FIRMA DIRECTOR RESPONSABLE DE OBRA

CORRESPONSABLE ESTRUCTURAL

SUPERFICIE A CONSTRUIR / TABLA GENERADORA DE AREAS (m²)

Nivel	EXISTENCIA Y TRABAJOS	EXISTENCIAS AUTORIZADAS
SOT		
1er		
2do		
3er		
4to		
5to		
SUB		
TOTAL		

Acumulado COS
Acumulado CUS

SELLO DESARROLLADOR (Esc. 1/100)

LICENCIA DE CONSTRUCCION

Nº Licencia _____

Modalidad: Anual Semestral Mensual

Clase de obra: Edificación Instalación Otro

Fecha autorización: _____

Dirección de obra: _____

SELLO DESARROLLO URBANO

SELLO DESARROLLO URBANO

SELLO DESARROLLO URBANO

PROPIETARIO

Nombre/Razón Social: _____

Representante legal: _____

DIRECTOR RESPONSABLE DE OBRA






Nombre: _____

Categoría: Profesional

Plano: _____ Clave plano: _____


Escala: _____

Modificación: _____ Fecha: _____

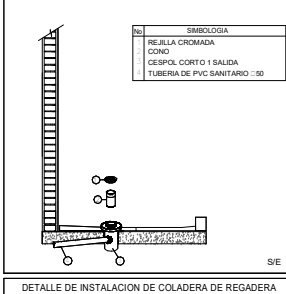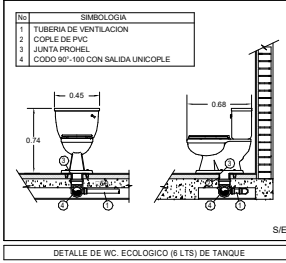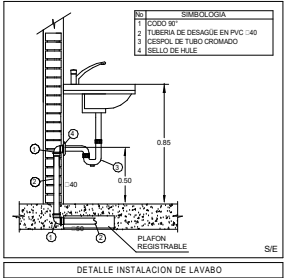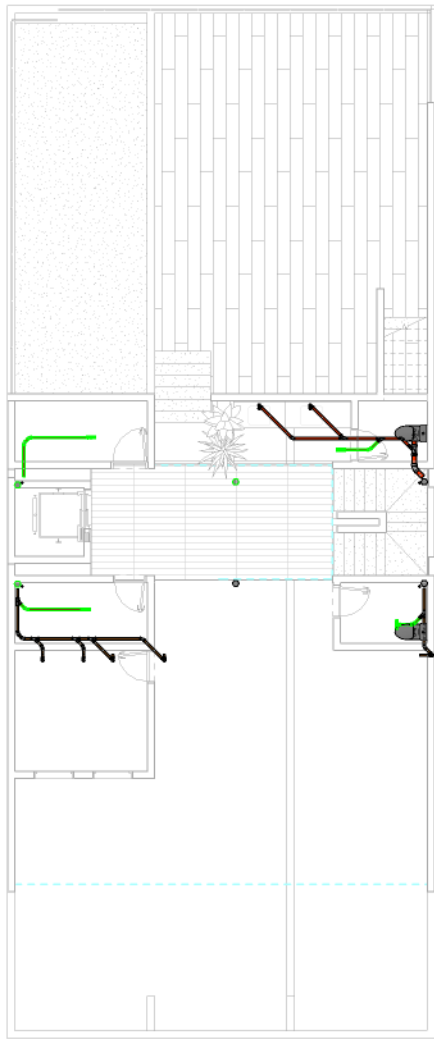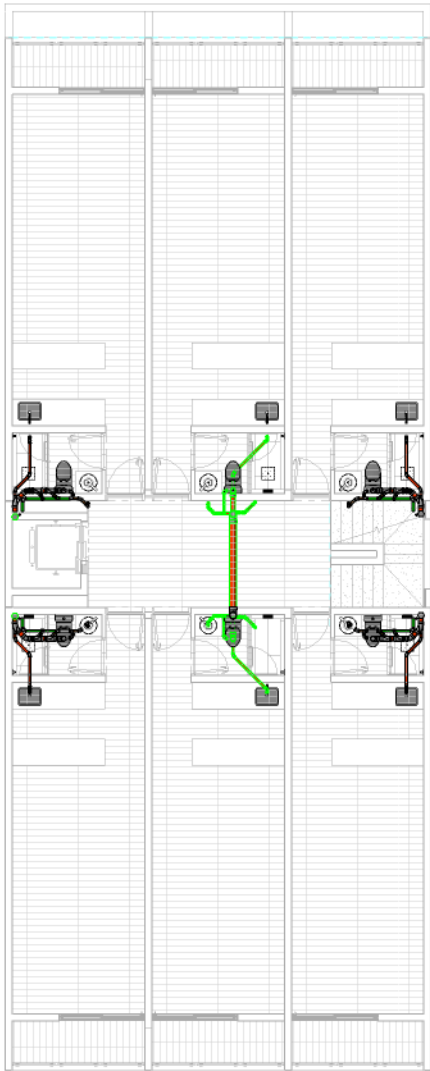


SIMBOLOGIA

- RED DE AGUAS NEGRAS CON TUBERIA DE S.P.V. UNIFORME DE DIAMETRO REDONDO
- RED DE AGUAS NEGRAS CON TUBERIA DE S.P.V. UNIFORME DE DIAMETRO REDONDO
- RED DE DESAGUO DE SOUTRAS DE PISO Y/O DESAGUO CON TUBERIA DE S.P.V. UNIFORME DE DIAMETRO REDONDO
- REJILLA CROMADA Y ELEMENTOS DE LAS TUBERIAS EN PISO/A/A/E
- REGISTRO SANITARIO
- COLADERA DE FIERRO FUNDIDO, BRANCA-HELIX Y MODELO 30/1
- COLADERA DE FIERRO FUNDIDO BRANCA-HELIX Y MODELO 30/1
- COLUMNILLA DE AGUAS NEGRAS CON TUBERIA DE S.P.V. UNIFORME DEL DIAMETRO REDONDO
- COLUMNILLA DE INSTALACION CON TUBERIA DE S.P.V. UNIFORME DEL DIAMETRO REDONDO

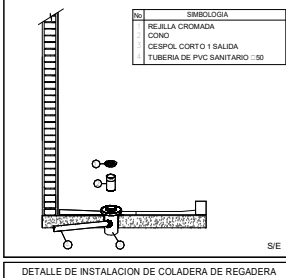

CUADRO NORMATIVO / USO DE SUELO

Tipos de suelo	Norma	Tercero	Proyecto	Cuadro
Fronte del lote				
Restricciones	Linea 1			
Restricciones	Linea 2			
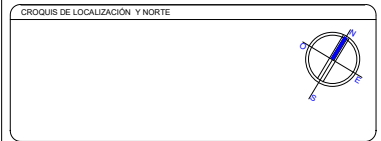

Project Name
Nombre del proyecto:
Author
Autor: Cedula profesional: **Issue Date**
Fecha elaboracion:

SELLO FIRMA DIRECTOR RESPONSABLE DE OBRA / **CORRESPONSABLE ESTRUCTURAL**
CEDI PROF. SELLO Y/O FIRMA
ANEXA

SUPERFICIE A CONSTRUIR / TABLA GENERADORA DE AREAS (m²)

Nivel	EXISTENCIA Y TUBERIAS	EXISTENCIAS AUTORIZADAS
SOT		
1er		
2do		
3er		
4to		
5to		
6to		
TOTAL		

Acumulado COS
Acumulado CUS

SELLO DESARROLLADOR (de ser caso)
N° Licencia
Modalidad
Clase de obra: Anexo Reparacion Reforma Ampliacion
Tipo de obra: Remedio Sanitaria Barrio
Fecha autorizacion
DIRECCION DE OBRA (Materia: Urbanismo)

SELLO DESARROLLO URBANO
Zona
Clave catastral
SELLO DESARROLLO URBANO

SELLO DESARROLLO URBANO
Tecnico calificador
Reviso
PROPIETARIO
Nombre/Razon Social
Representante legal
DIRECTOR RESPONSABLE DE OBRA
Nombre: Cedula Profesional:
Plano: Clave plano:
Escala: Modificacion: Fecha: ASESORADO

NIVEL 1 TIPO
Esc. 1:50

